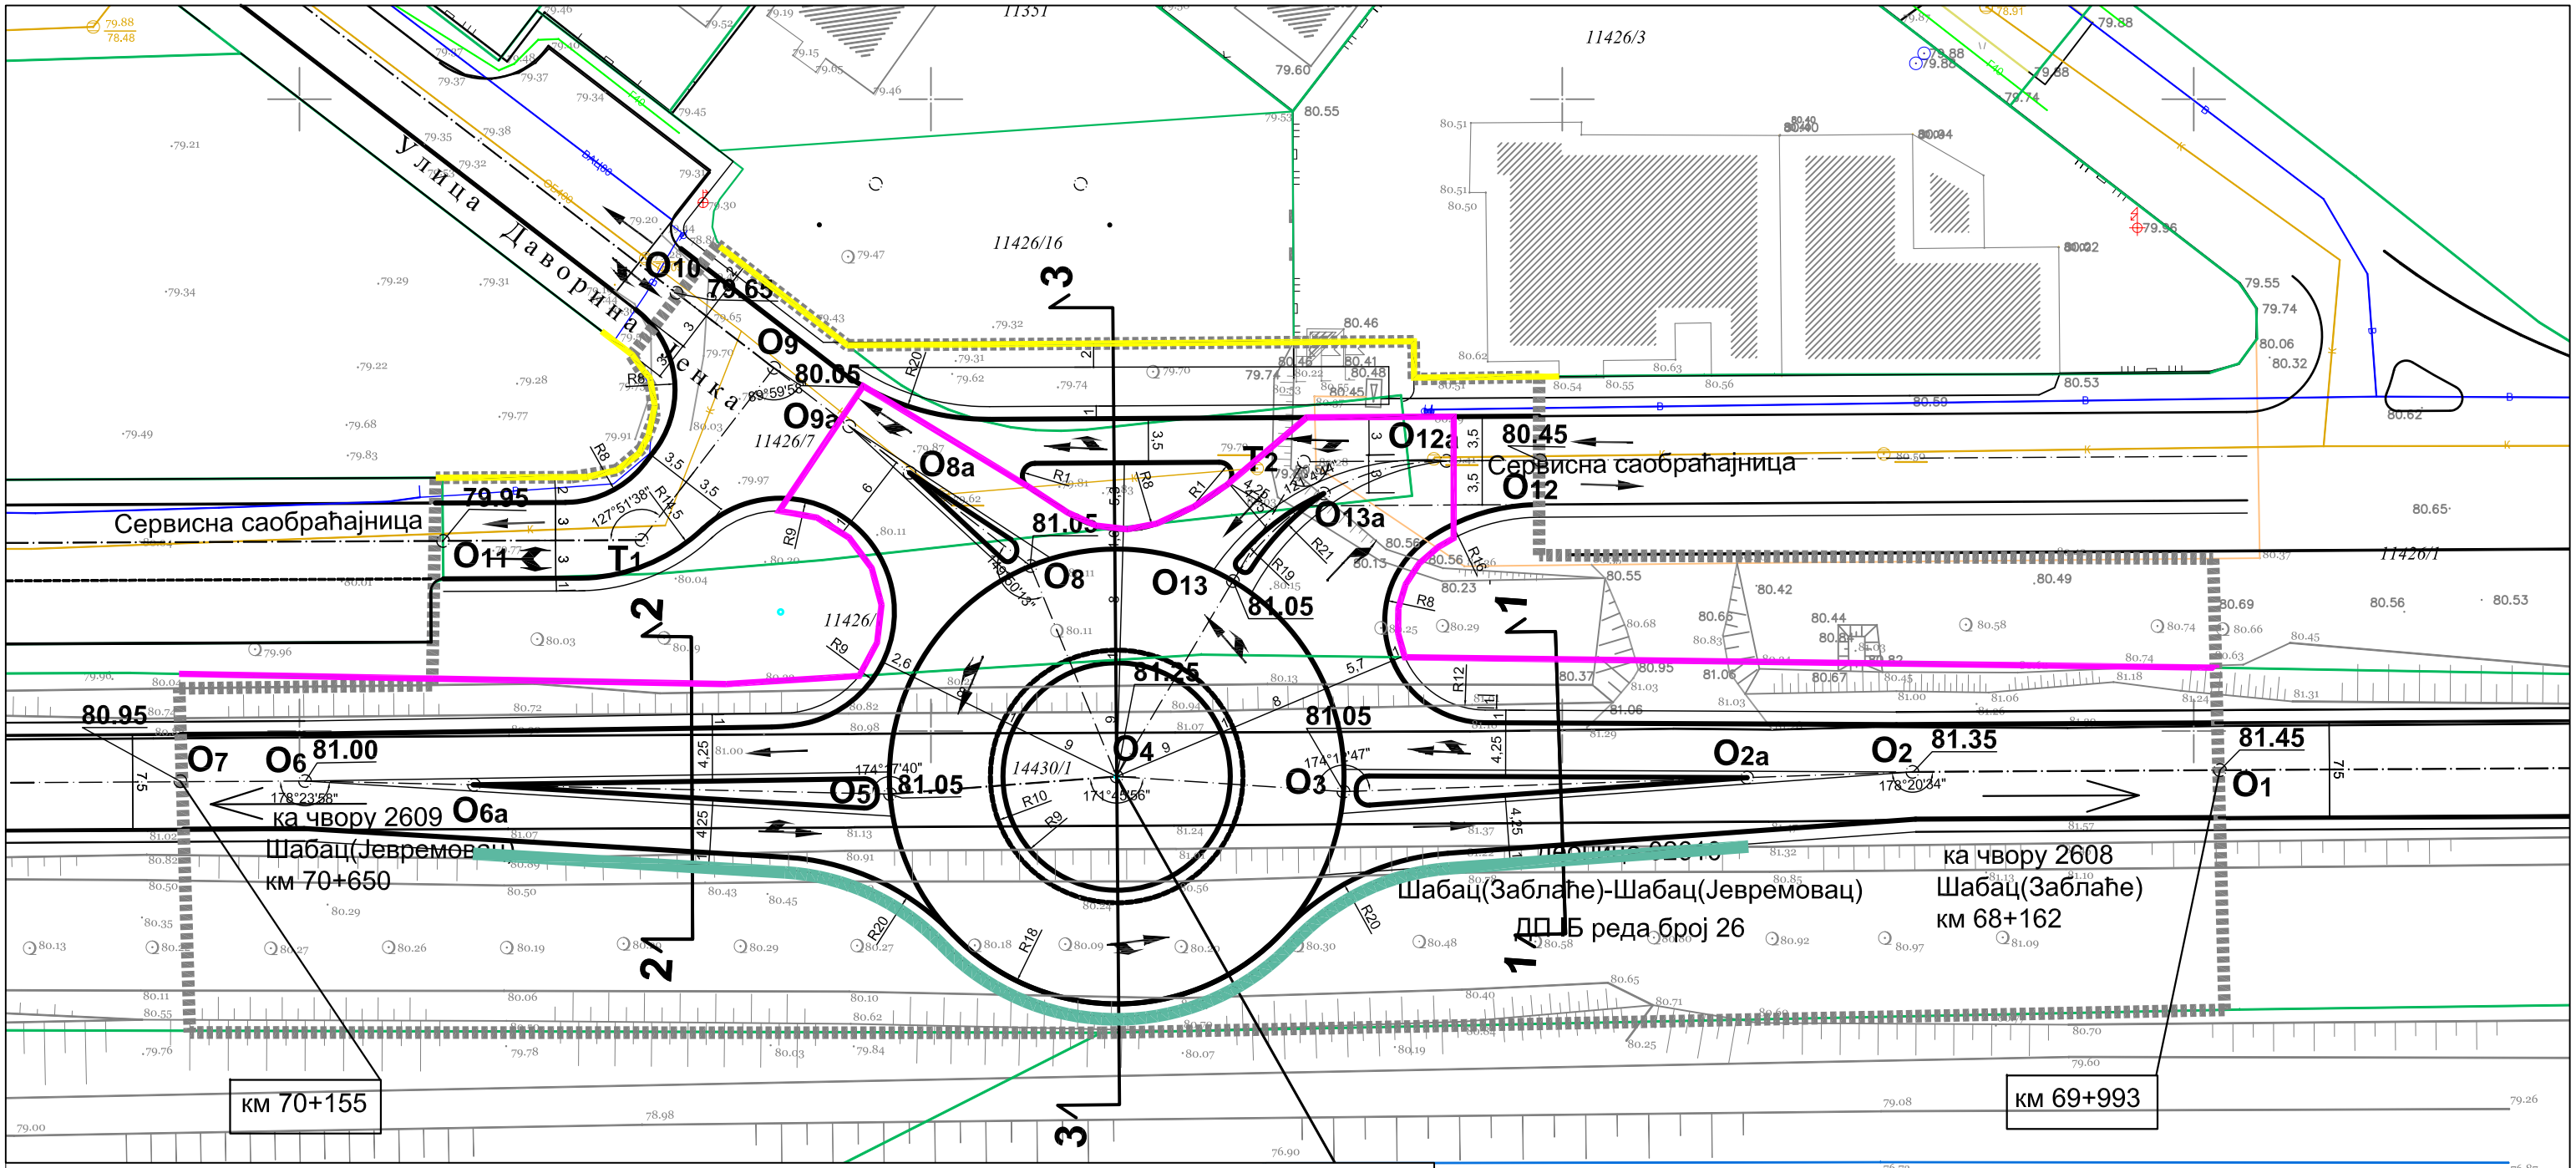


## СПИСАК КООРДИНАТА ОСОВИНСКИХ И ТЕМЕНИХ ТАЧАКА

| | Y | X |
|---|---|---|
| O1 | 7 396 202.13 | 4 955 846.90 |
| O2 | 7 396 177.73 | 4 955 846.76 |
| O2a | 7 396 164.63 | 4 955 846.31 |
| O3 | 7 396 132.67 | 4 955 845.20 |
| O4 | 7 396 114.71 | 4 955 846.39 |
| O5 | 7 396 096.75 | 4 955 845.00 |
| O6 | 7 396 050.44 | 4 955 846.02 |
| O6a | 7 396 063.83 | 4 955 845.74 |
| O7 | 7 396 040.59 | 4 955 846.02 |
| O8 | 7 396 107.09 | 4 955 863.06 |
| O8a | 7 396 098.31 | 4 955 870.44 |
| O9 | 7 396 087.58 | 4 955 878.74 |
| O9a | 7 396 093.54 | 4 955 874.11 |
| O10 | 7 396 079.86 | 4 955 884.65 |
| O11 | 7 396 061.37 | 4 955 865.04 |
| O12 | 7 396 148.24 | 4 955 871.42 |
| O12a | 7 396 140.83 | 4 955 871.38 |
| O13 | 7 396 123.91 | 4 955 861.86 |
| O13a | 7 396 131.11 | 4 955 868.79 |
| T1 | 7 396 077.08 | 4 955 865.11 |
| T2 | 7 396 129.53 | 4 955 871.31 |

Легенда:

- Регулациона линија државног пута
- Регулациона линија секундарне саобраћајнице
- Заштитна ограда
- Граница обухвата УП-а

# Церски одбодни канал

**ЈП Инфраструктура Шабац, Шабац,Сектор за изградњу, Служба за просторно и урбанистичко планирање**

| | ИМЕ И ПРЕЗИМЕ | ПОТПИС |
|---|---|---|
| ОДГ. УРБАНИСТА | Славица Ференц, дипл.инж.арх. | |
| ОБРАДА ФАЗЕ | Ф.Богдановић, дипл.инж.саоб. | |
| | | |
| ТЕХ. ОБРАДА | Никола Марковић, грађ.тех. | |
| ДАТУМ | 2019. год. | |

врста плана: УРБАНИСТИЧКИ ПРОЈЕКАТ

| књига бр. | лист бр. | размера |
|---|---|---|
| | Б.3. | 1 : 500 |

инвеститор: ГРАД ШАБАЦ

објекат: УРБАНИСТИЧКИ ПРОЈЕКАТ за изградњу кружне раскрснице државног пута првог Б реда бр. 26 и Улице Даворина Јенка

цртеж-фаза: ПЛАН НИВЕЛАЦИЈЕ И РЕГУЛАЦИЈЕ