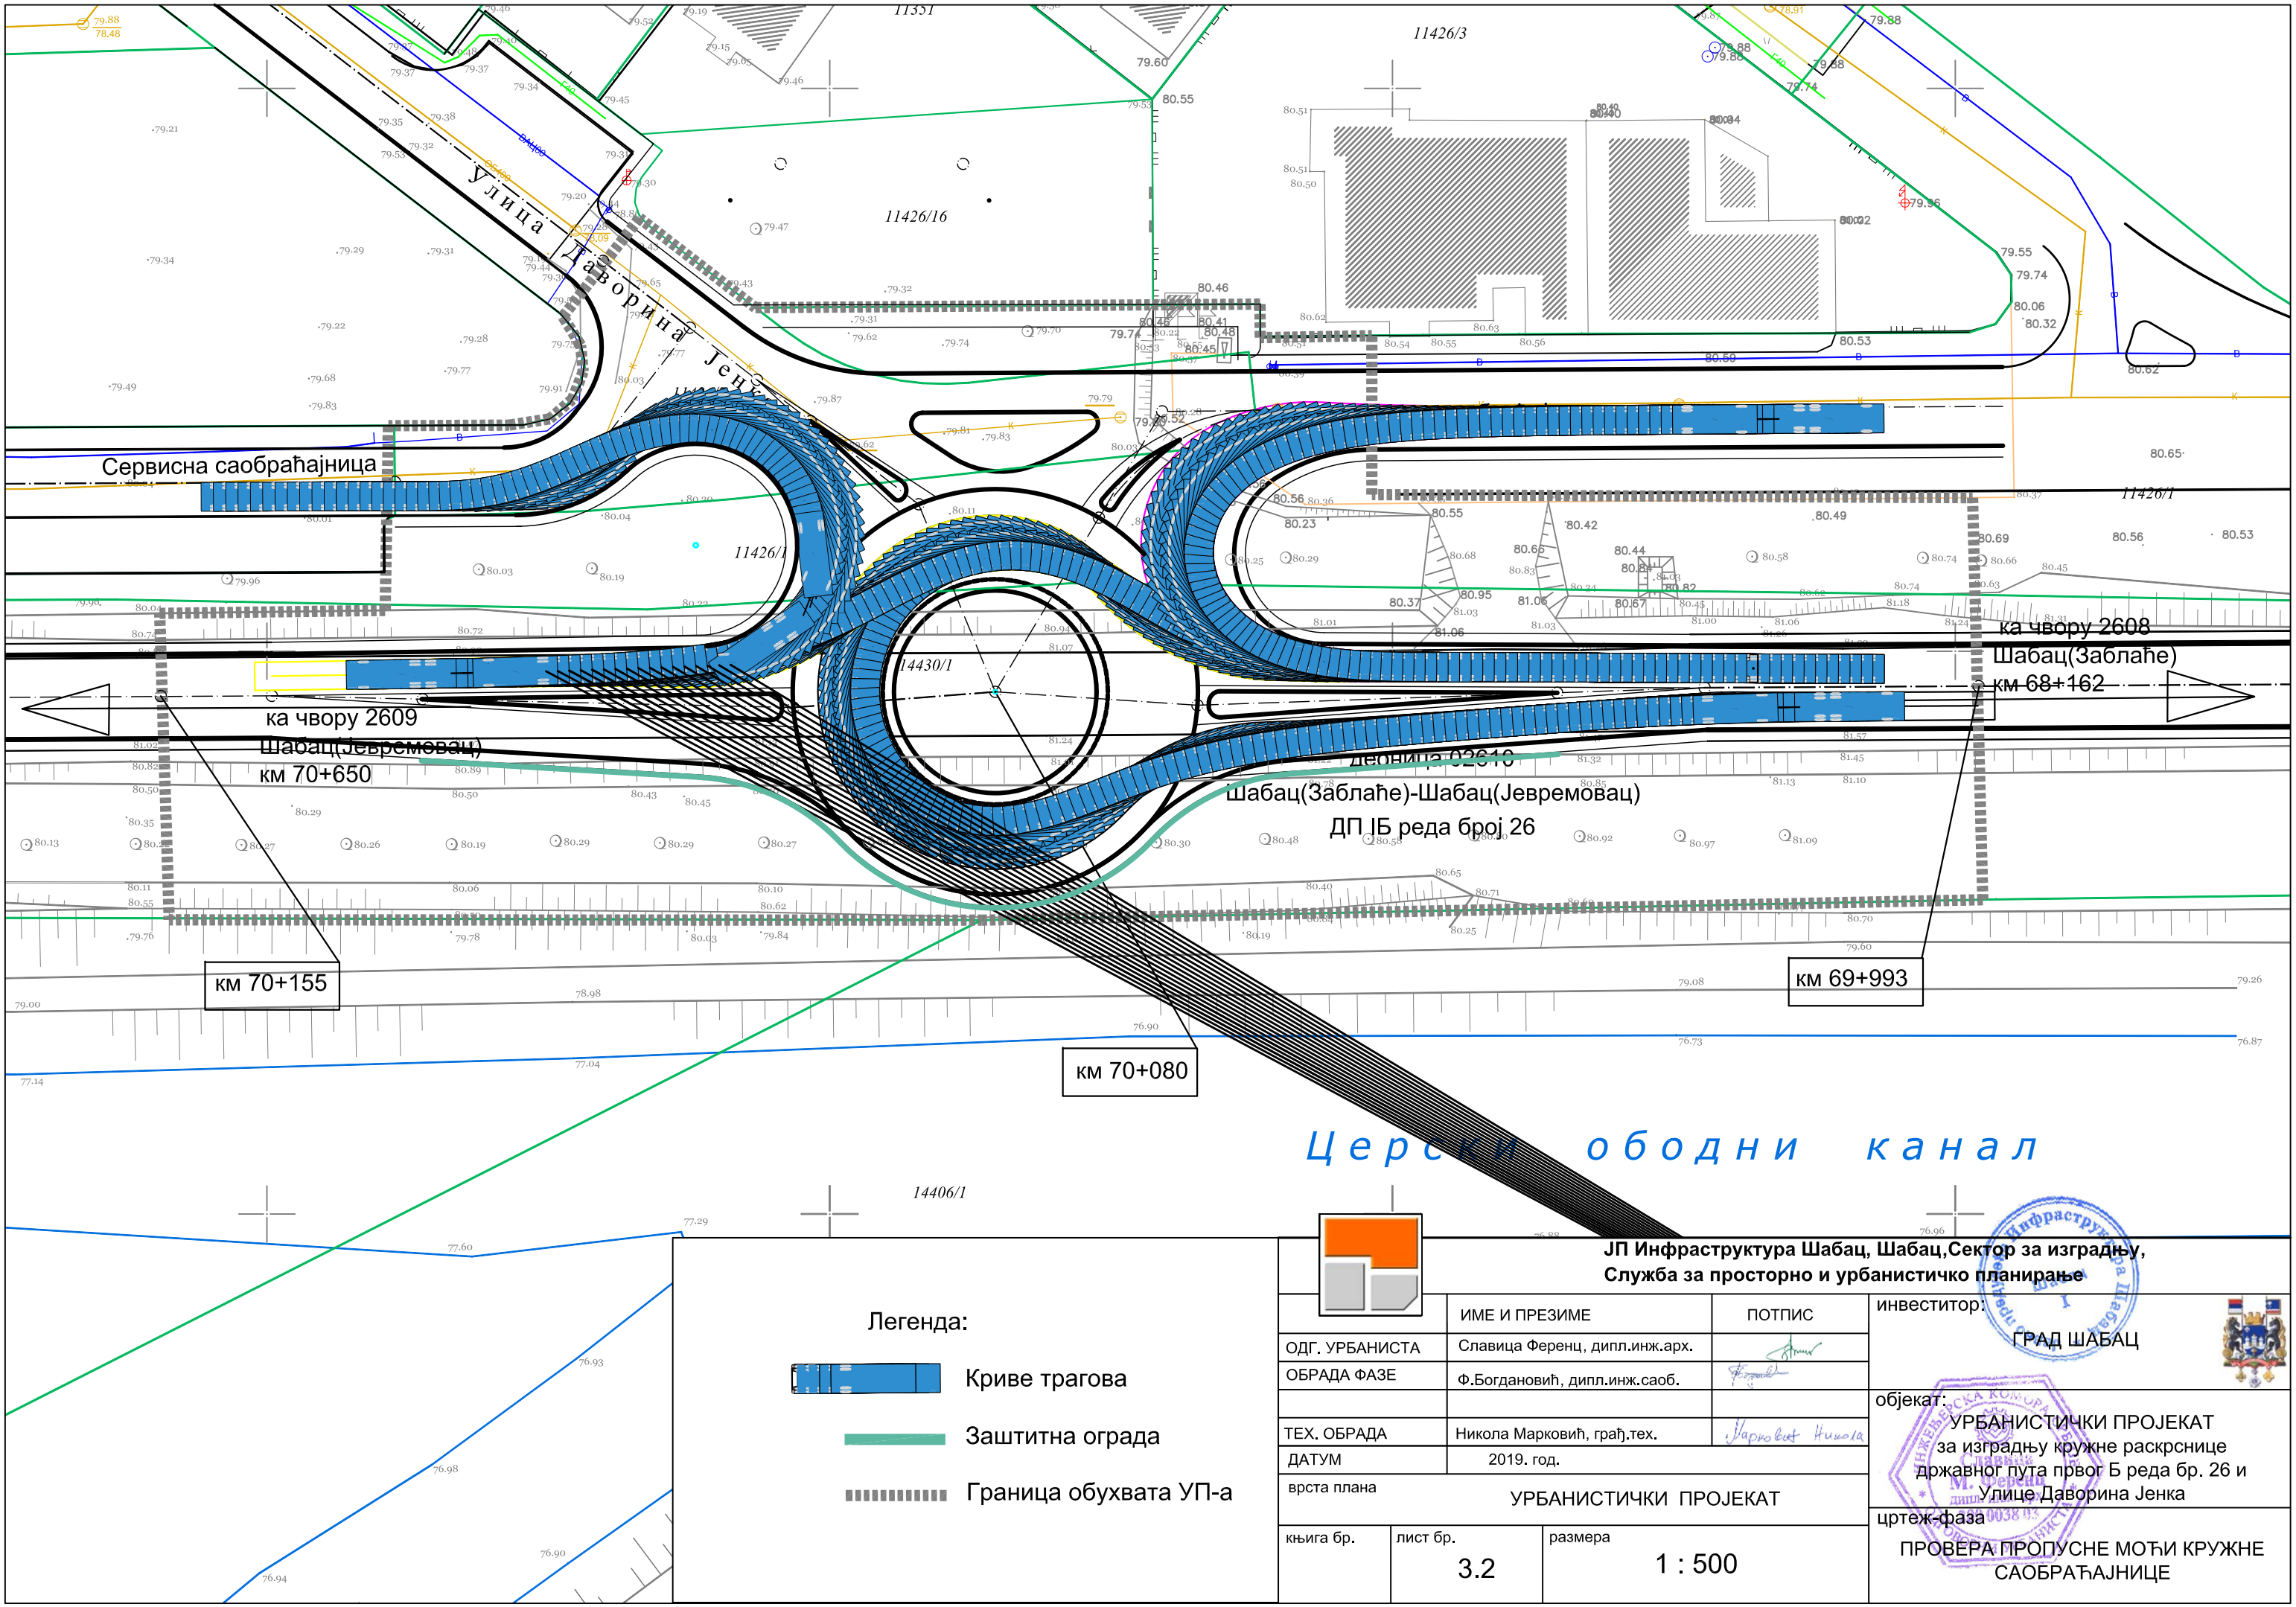

Легенда:

- Криве трагова
- Заштитна ограда
- Граница обухвата УП-а

ЈП Инфраструктура Шабац, Шабац,Сектор за изградњу,
Служба за просторно и урбанистичко планирање

	ИМЕ И ПРЕЗИМЕ	ПОТПИС
ОДГ. УРБАНИСТА	Славица Ференц, дипл.инж.арх.	
ОБРАДА ФАЗЕ	Ф.Богдановић, дипл.инж.саоб.	
ТЕХ. ОБРАДА	Никола Марковић, грађ.тех.	
ДАТУМ	2019. год.	

врста плана: УРБАНИСТИЧКИ ПРОЈЕКАТ

књига бр.	лист бр.	размера
	3.2	1 : 500

инвеститор:
ГРАД ШАБАЦ

објекат:
УРБАНИСТИЧКИ ПРОЈЕКАТ
за изградњу кружне раскрснице
државног пута првог Б реда бр. 26 и
Улице Даворина Јенка

цртеж-фаза
ПРОВЕРА ПРОПУСНЕ МОЋИ КРУЖНЕ САОБРАЋАЈНИЦЕ