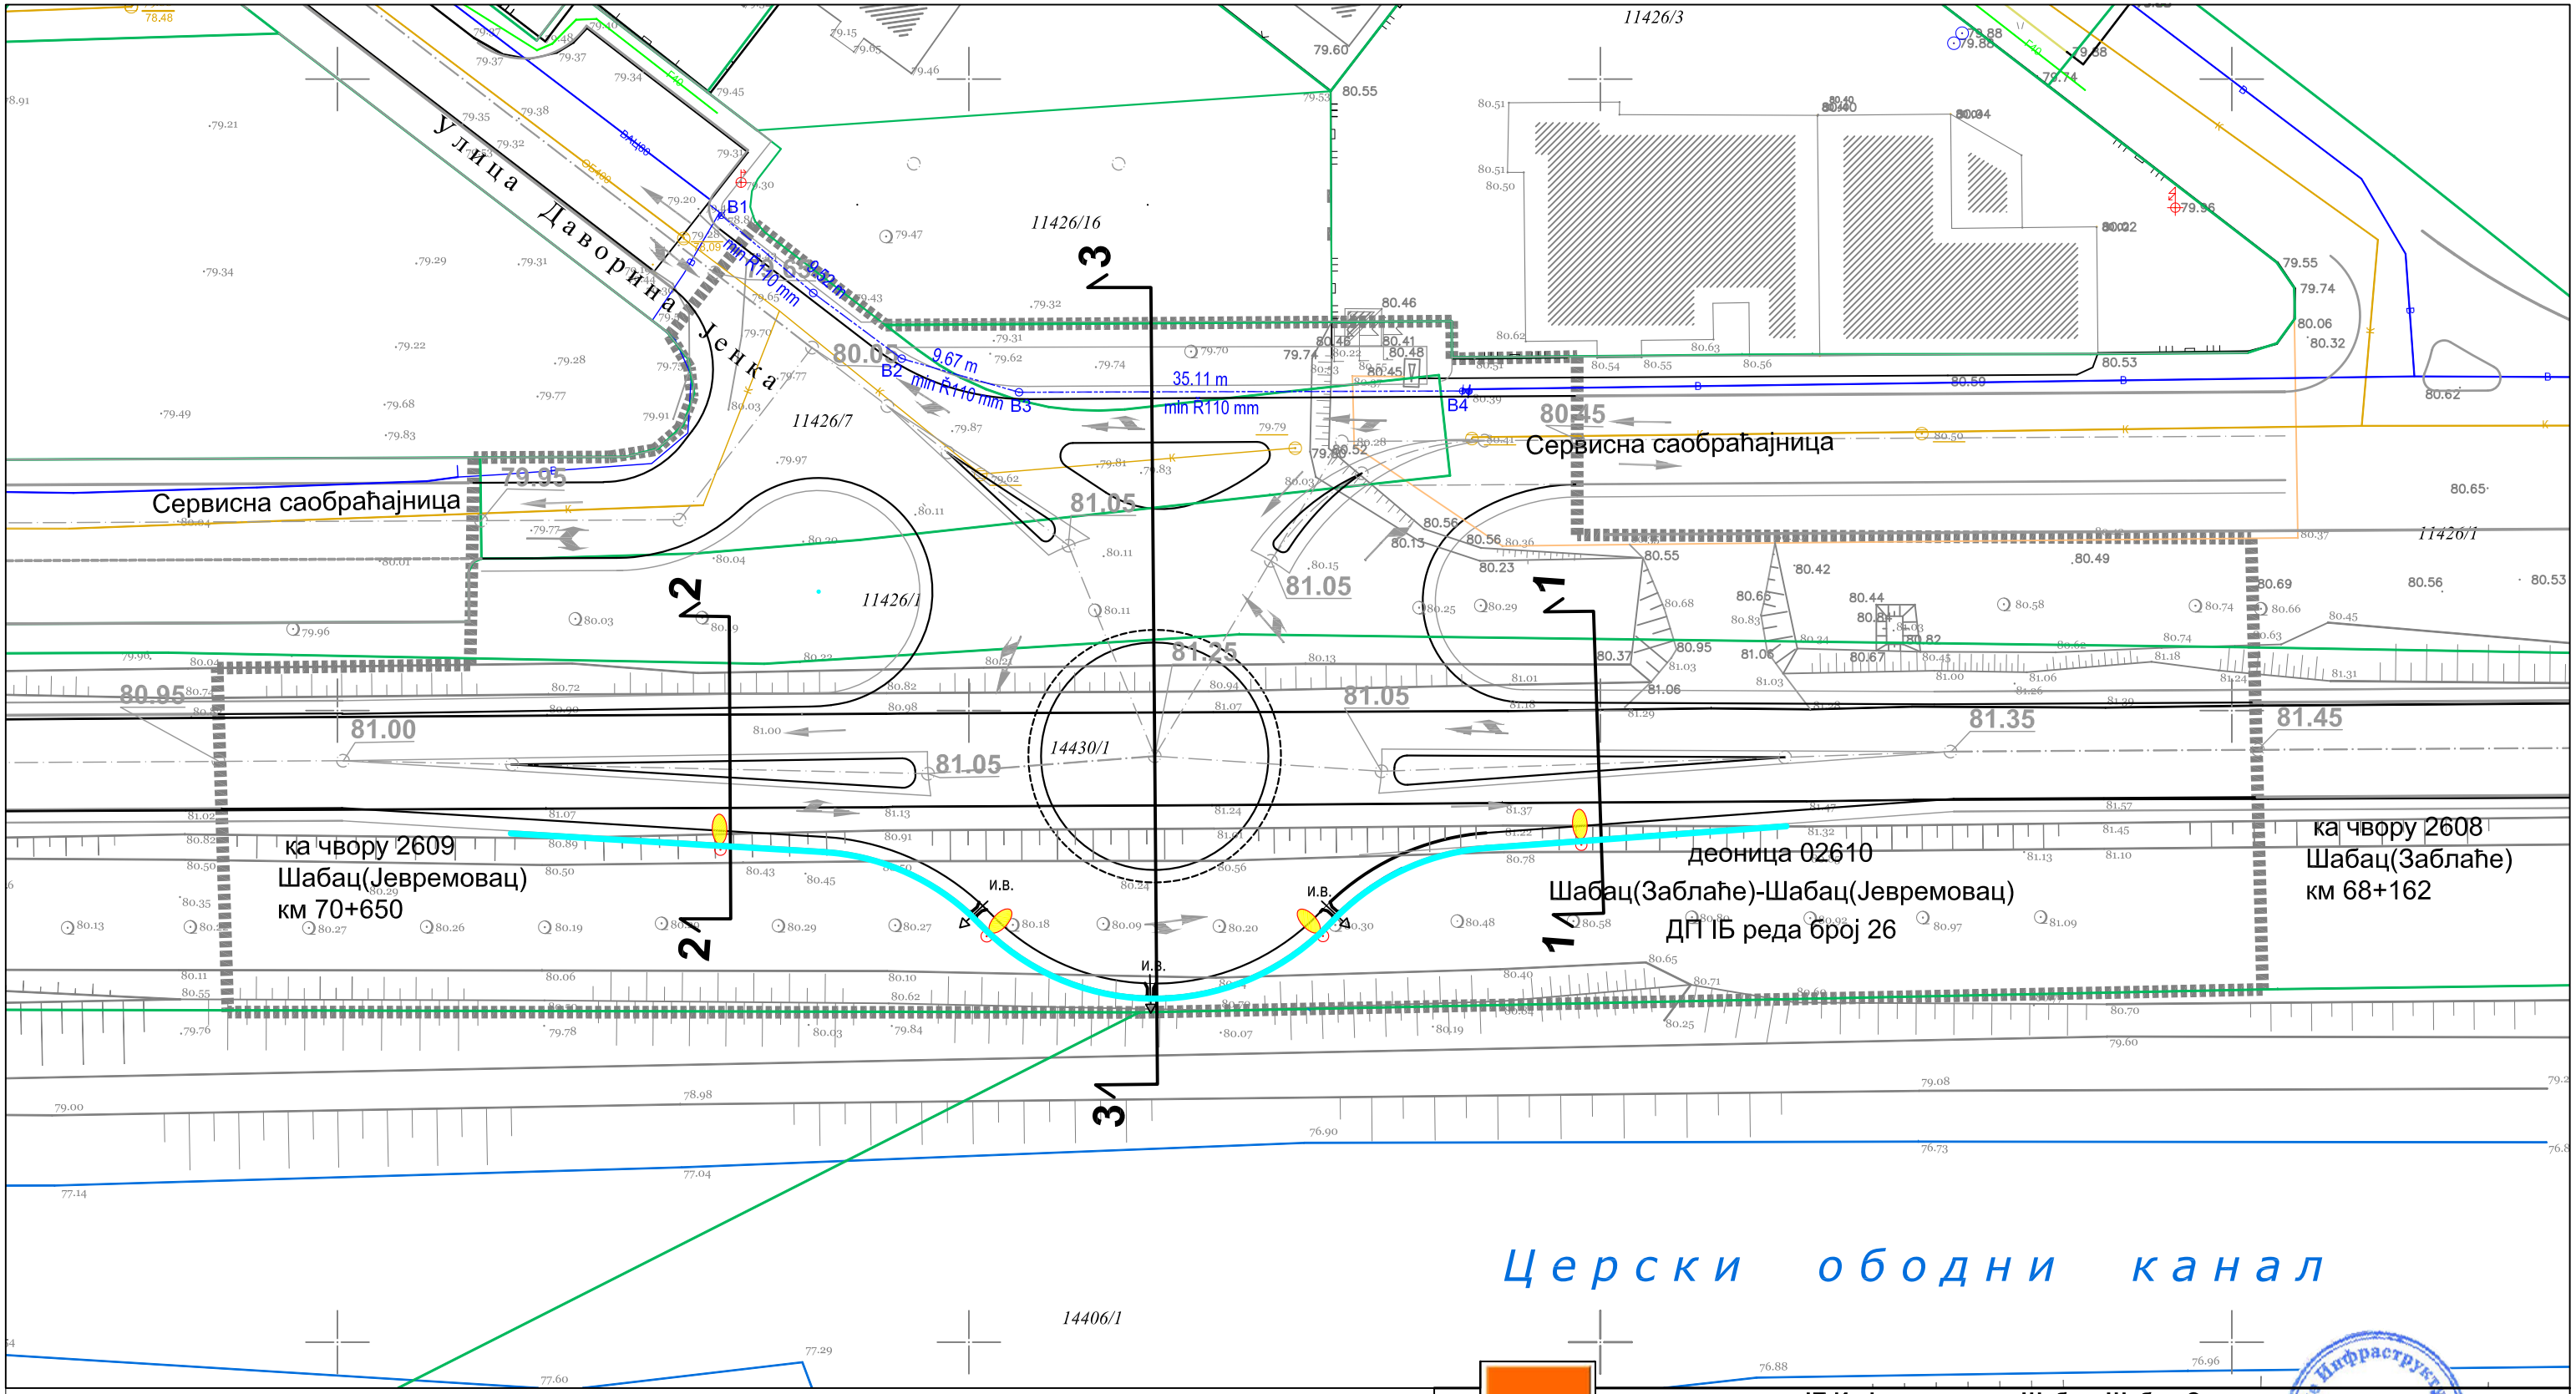


Легенда:

- И.В. - Излив атмосферске воде
- Постојећа канализациона мрежа општег система
- Планирана улична водоводна мрежа
- Постојећа водоводна мрежа
- Постојећа ваздушна НН мрежа
- Постојећа тт мрежа
- постојећи дистрибутивни гасовод до 4bar
- Граница катастарских парцела
- Граница обухвата УП-а

КООРДИНАТЕ ОСОВИНСКИХ ТАЧАКА ПЛАНИРАНЕ УЛИЧНЕ ВОДОВОДНЕ МРЕЖЕ

| | Y | X |
|---|---|---|
| B1 | 7 396 080.40 | 4 955 889.21 |
| B2 | 7 396 094.67 | 4 955 877.86 |
| B3 | 7 396 103.96 | 4 955 875.20 |
| B4 | 7 396 139.12 | 4 955 875.30 |

**ЈП Инфраструктура Шабац, Шабац,Сектор за изградњу,**
**Служба за просторно и урбанистичко планирање**

| | ИМЕ И ПРЕЗИМЕ | ПОТПИС |
|---|---|---|
| ОДГ. УРБАНИСТА | Славица Ференц, дипл.инж.арх. | |
| ОБРАДА ФАЗЕ | Мирослав Макевић, дипл.грађ.инж. | |
| | | |
| ТЕХ. ОБРАДА | Никола Марковић, грађ.тех. | |
| ДАТУМ | 2019. год. | |

врста плана: УРБАНИСТИЧКИ ПРОЈЕКАТ

| књига бр. | лист бр. | размера |
|---|---|---|
| | Б.4. | 1 : 500 |

инвеститор: ГРАД ШАБАЦ

објекат: УРБАНИСТИЧКИ ПРОЈЕКАТ за изградњу кружне раскрснице државног пута првог Б реда бр. 26 и Улице Даворина Јенка

цртеж-фаза: ПЛАН ВОДОВОДНЕ И КАНАЛИЗАЦИОНЕ МРЕЖЕ