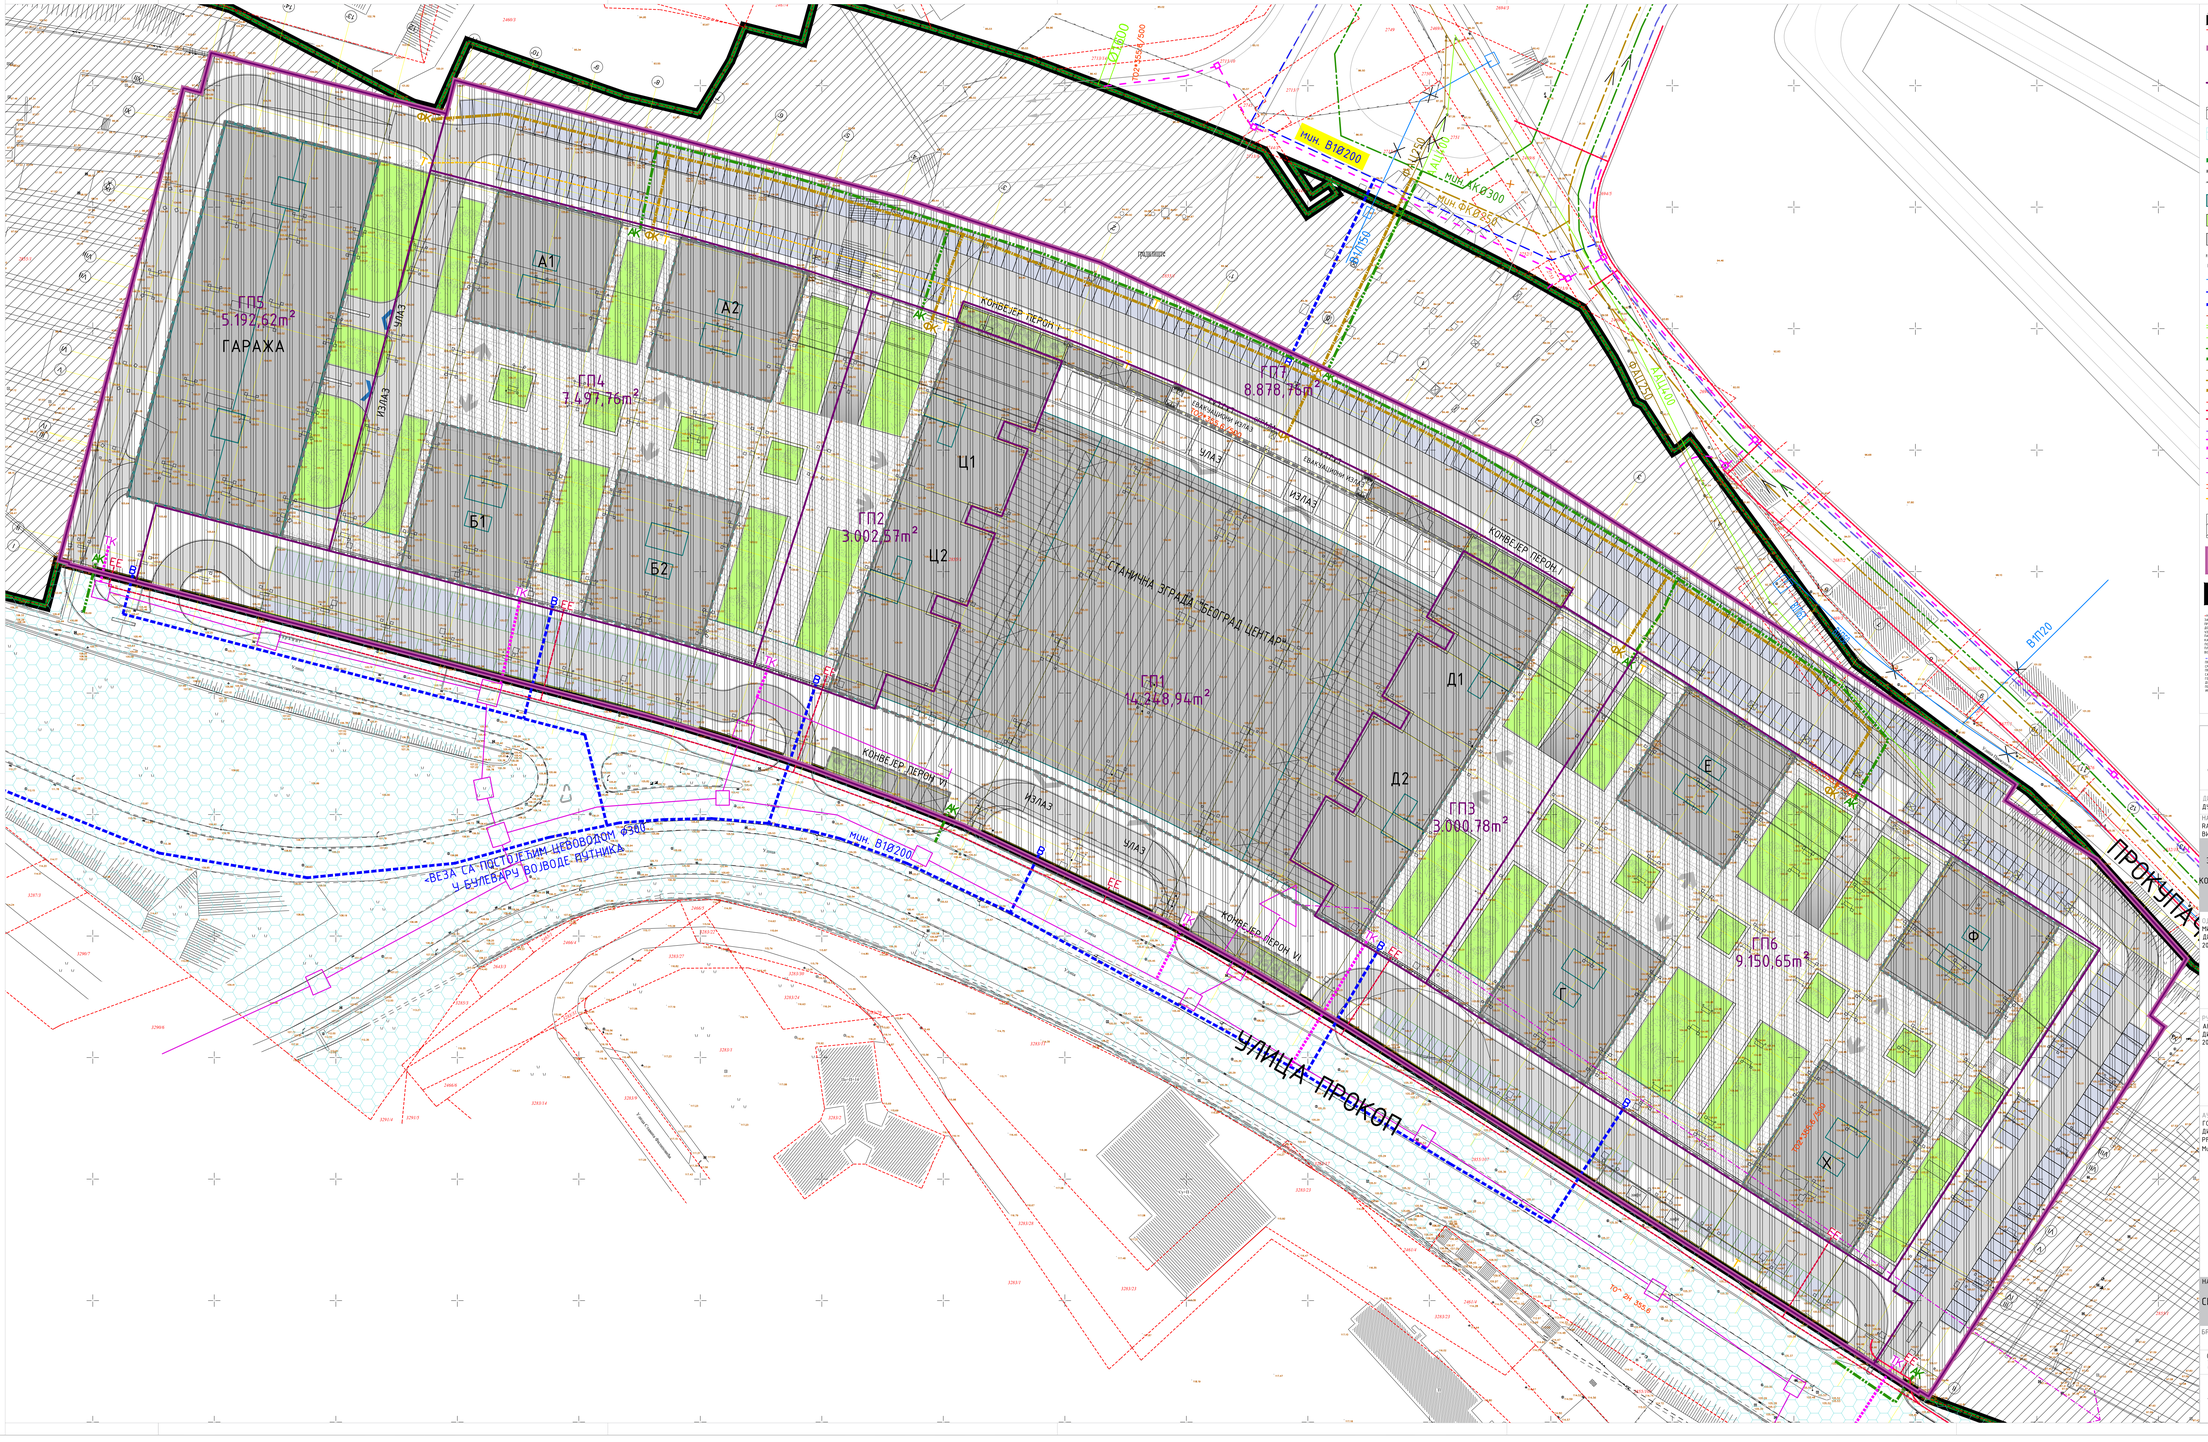
ГП5
5.192,62m²
ГАРАЖА
ГП4
7.497,76m²
ГП2
3.002,57m²
ГП1
14.248,94m²
ГП7
8.878,75m²
ГП3
3.090,78m²
ГП6
9.150,65m²
А1
А2
Б1
Б2
Ц1
Ц2
Д1
Д2
Е
Ф
Г
Х
КОНВЕЈЕР ПЕРОН I
КОНВЕЈЕР ПЕРОН II
КОНВЕЈЕР ПЕРОН III
КОНВЕЈЕР ПЕРОН IV
ГРАЂЕВИНСКА ЛИНИЈА
ГАБАРИТИ ПЕРОНА
ИЗЛАЗ
УЛАЗ
ИЗЛАЗ
ИЗЛАЗ
ИЗ