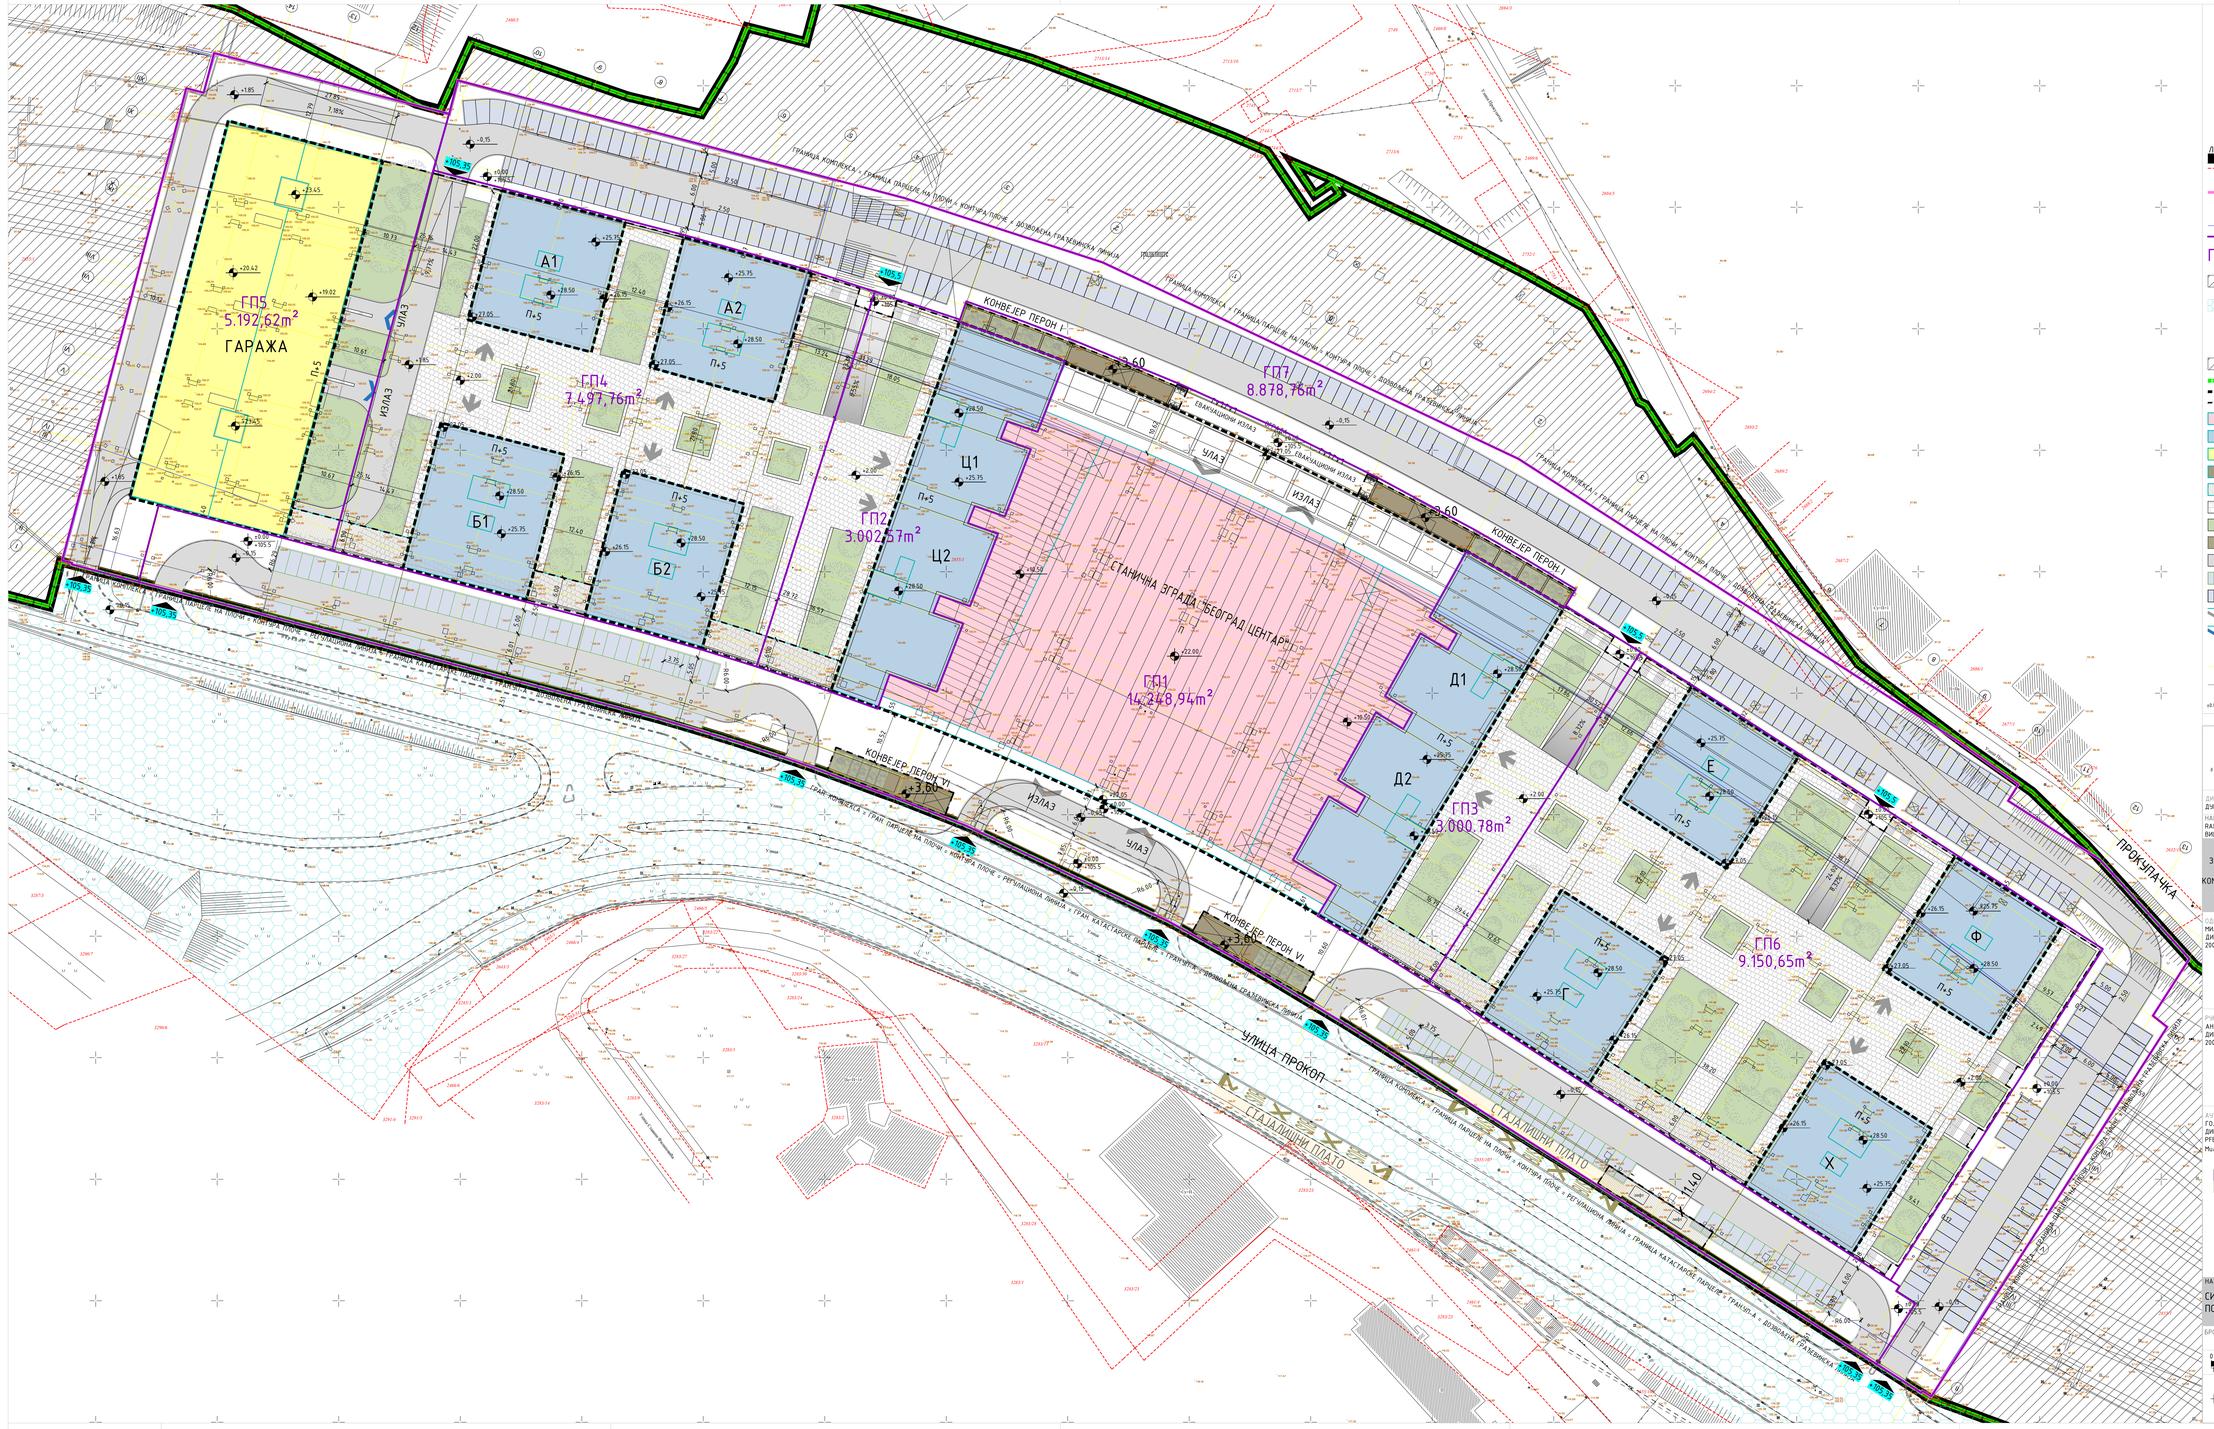
ГП5
5.192,62m²
ГАРАЖА
ГП4
7.497,76m²
ГП2
3.002,57m²
ГП1
12.248,94m²
ГП7
8.878,76m²
ГП3
3.000,78m²
ГП6
9.150,65m²
А1
А2
Б1
Б2
Ц1
Ц2
Д1
Д2
Е
Ф
Г
Х
КОНВЕЈЕР ПЕРОН I
КОНВЕЈЕР ПЕРОН VI
ИЗЛАЗ
УЛАЗ
ЕВАКУАЦИОНИ ИЗЛАЗ
СТАНИЧНА ЗГРАДА „БЕОГРАД ЦЕНТАР"
ПЕШАЧКИ ПРЕЛАЗ
ПЕШАЧКО ОСТРВО
УЛИЦА-ПРОКОП
СТАЈАЛИШНИ ПЛАТО
ПРОКУПАЧКА
ГРАНИЦА КОРИСНИКА / ГРАНИЦА ПАРЦЕЛЕ НА ПЛОЧИ + КОНТУРА ПЛОЧЕ + РЕГУЛАЦИОНА ЛИНИЈА + ГРАНИЦА КАТАСТАРСКЕ ПАРЦЕЛЕ + ГРАЂЕВИНСКА ЛИНИЈА + ВОЗИЛА ЗА ПРЕВОЗ ЛИЦА СА ИНВАЛИДИТЕТОМ
ГРАНИЦА КОРИСНИКА / ГРАНИЦА ПАРЦЕЛЕ НА ПЛОЧИ + КОНТУРА ПЛОЧЕ + ГРАЂЕВИНСКА ЛИНИЈА + ВОЗИЛА ЗА ПРЕВОЗ ЛИЦА СА ИНВАЛИДИТЕТОМ
ГРАНИЦА КОРИСНИКА / ГРАНИЦА ПАРЦЕЛЕ НА ПЛОЧИ + КОНТУРА ПЛОЧЕ + РЕГУЛАЦИОНА ЛИНИЈА + ГРАНИЦА КАТАСТАРСКЕ ПАРЦЕЛ