


ЛЕГЕНДА

- Граница катастарске општине
- Граница просторне целине
- Просторне целине из Просторног плана подручја посебне намене Костолачког угљеног басена
- Ознака просторне целине коридор за транспорт рударске механизације од ПК "Ћириковац" до ПК "Дрмно"
- Граница коридора транспорта механизације
- Ознака просторне целине депонија пепела и шљаке у ПК "Ћириковац" и коридор пепеловода од ТЕ "Костолац Б" до депоније
- Ознака просторне целине комплекс "долина реке Млаве"
- Гасовод средњег притиска (ГМ 08-05/2) источни пр деоница ПШ5-МРС "Ћириковац"
- Прекатегоризација ДП ПА реда бр. 159 у општински
- Општински пут (ОП8)
- Прикључна саобраћајница
- Интерна саобраћајница
- Коридор кабловског електро развода
- Кабловски електровод


- Локација ветрогенератора
- Површина заузета у фази изградње и експлоатације ветрогенератора
- Позиција ветрогенератора
- Радна зона ротора ветрогенератора
- Рекултивисане површине
- Пољопривредне површине
- Управа копа
- Ознака карактеристичних тачака на граници Просторне целине
- Ознака карактеристичних тачака на локацији ветрогенератора
- Ознака карактеристичних тачака на траси кабловског развода

7 517 422.81	4 949 896.00
7 517 456.79	4 949 878.11

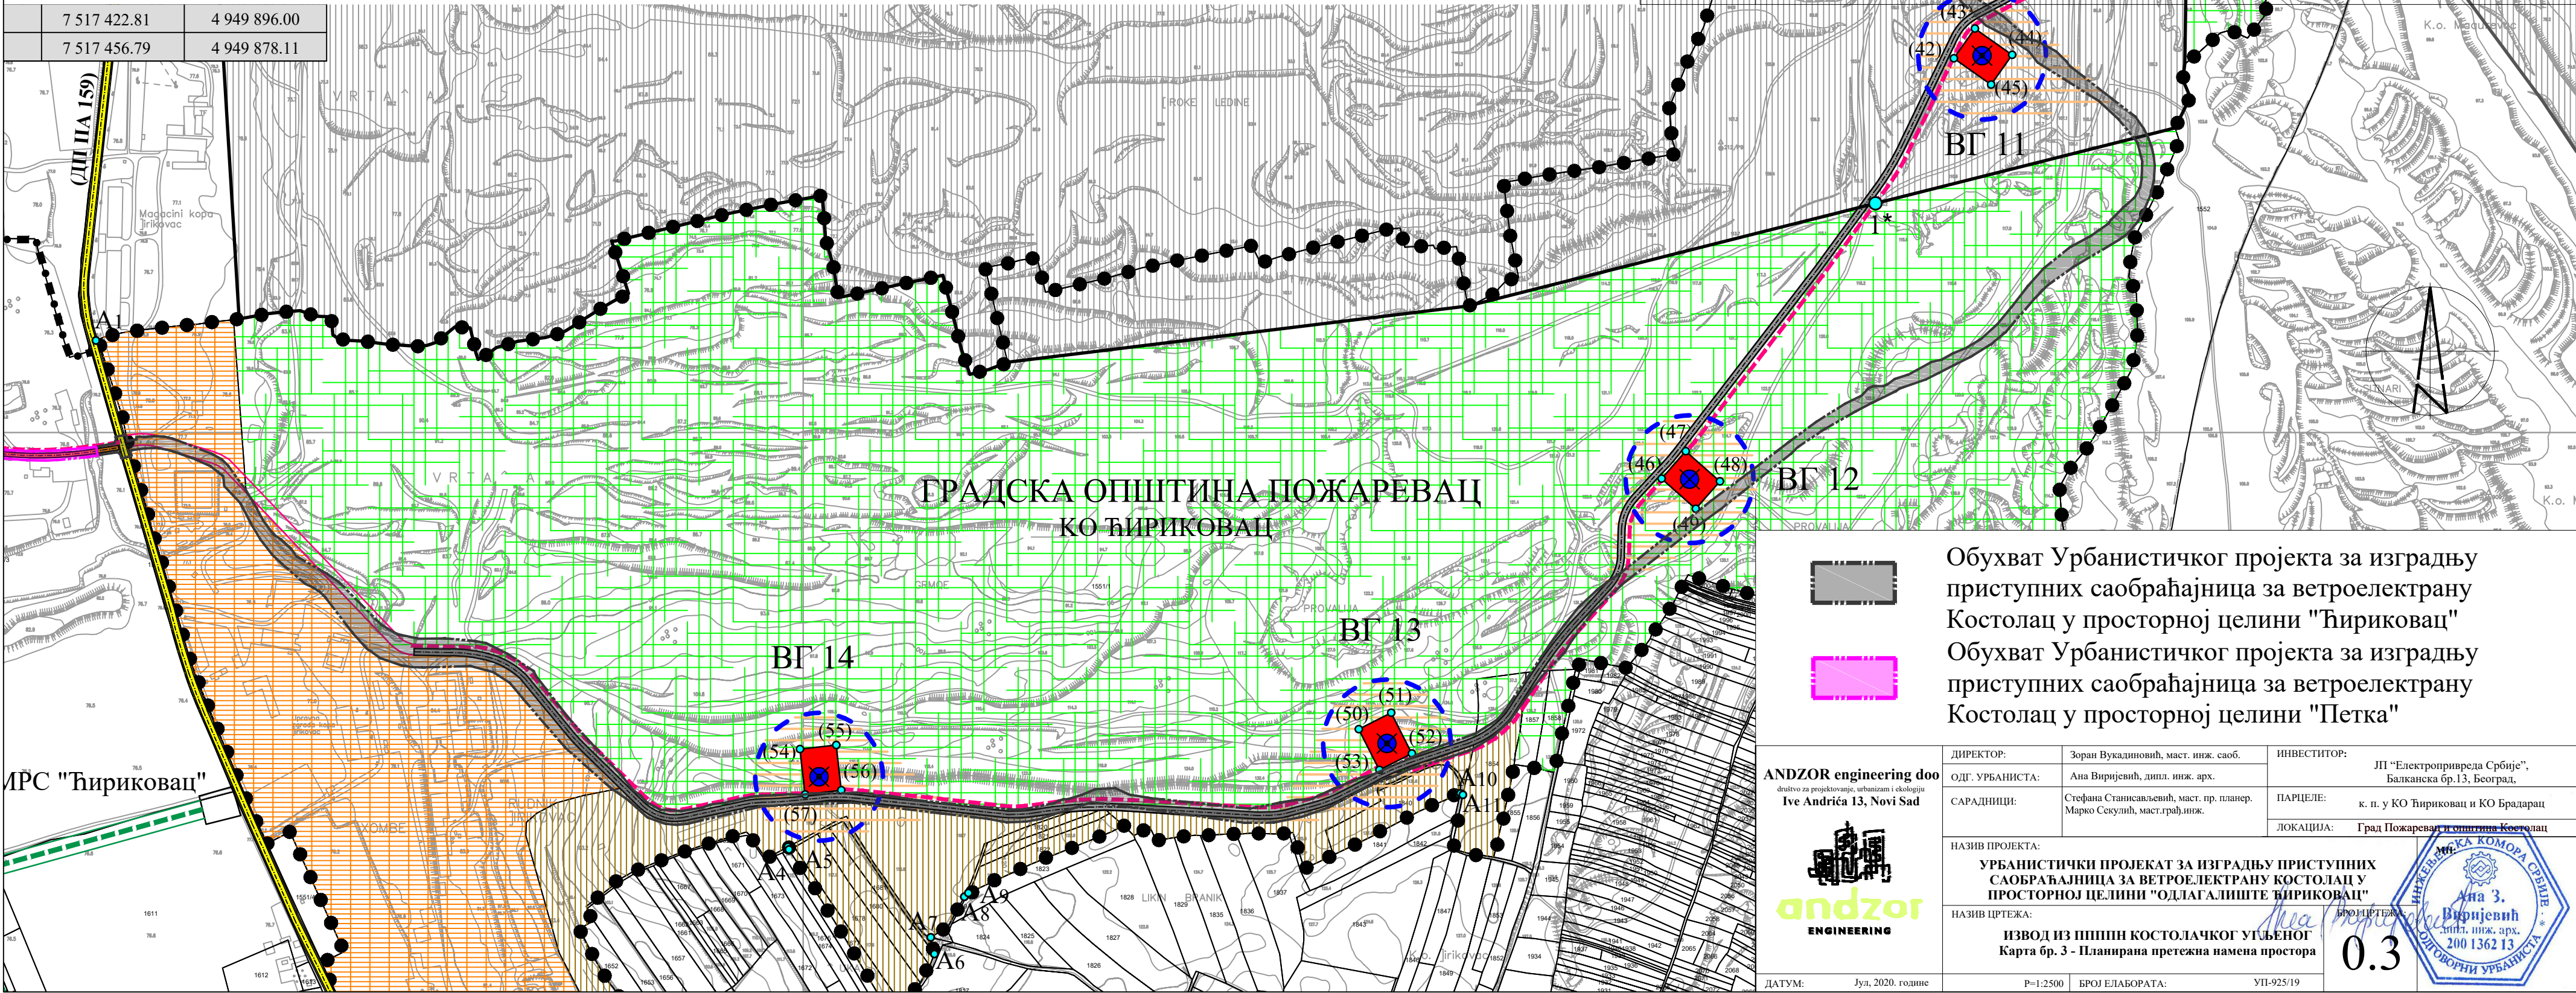

Обухват Урбанистичког пројекта за изградњу приступних саобраћајница за ветроелектрану Костолац у просторној целини "Ћириковац"

Обухват Урбанистичког пројекта за изградњу приступних саобраћајница за ветроелектрану Костолац у просторној целини "Петка"

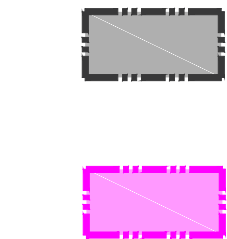

ANDZOR engineering doo
društvo za projektovanje, urbanizam i ekologiju
Ive Andrića 13, Novi Sad

andzor
ENGINEERING

ДАТУМ: Јул, 2020. године

ДИРЕКТОР:	Зоран Вукадиновић, маг. инж. саоб.	ИНВЕСТИТОР:	ЈП "Електропривреда Србије", Београд бр.13, Београд,
ОДГ. УРБАНИСТА:	Ана Виријевић, дипл. инж. арх.	ПАРЦЕЛЕ:	к. п. у КО Ћириковац и КО Брадарца
САРАДНИЦИ:	Стефана Станисављевић, маг. пр. планер, Марко Секулић, маг. грађ. инж.	ЛОКАЦИЈА:	Град Пожаревац и општина Костолац

НАЗИВ ПРОЈЕКТА:	УРБАНИСТИЧКИ ПРОЈЕКАТ ЗА ИЗГРАДЊУ ПРИСТУПНИХ САОБРАЋАЈНИЦА ЗА ВЕТРОЕЛЕКТРАНУ КОСТОЛАЦ У ПРОСТОРНОЈ ЦЕЛИНИ "ОДЛАГАЛИШТЕ ЋИРИКОВАЦ"	
НАЗИВ ЦРТЕЖА:	ИЗВОД ИЗ ПШПН Костолачког угљеног Карта бр. 3 - Планирана претежна намена простора	

Р=1:2500 БРОЈ ЕЛАБОРАТА: УП-925/19

0.3