

легенда:

● планиране инсталације


ДА СУ ИНСТАЛАЦИЈЕ МЕЂУСОБНО УСКЛАЂЕНЕ ТВРДЕ ПЛАНЕРИ:	за САОБРАЋАЈ:	за ЗЕЛЕНИЛО:
за ВОДОВОД И КАНАЛИЗАЦИЈУ:	за ЕП И ТК ВОДОВЕ:	за ТОПЛОВОД И ГАСОВОД:

РЕПУБЛИКА СРБИЈА  
В Л А Д А

ПРОСТОРНИ ПЛАН ПОДРУЧЈА ПОСЕБНЕ НАМЕНЕ НАЦИОНАЛНОГ  
ФУДБАЛСКОГ СТАДИОНА - III ФАЗА

карта број 2.10  
ИНФРАСТРУКТУРНИ СИСТЕМИ СА СИНХРОН ПЛАНОМ  
-ПОПРЕЧНИ ПРОФИЛИ-  
размера 1:200

Министарство грађевинарства, саобраћаја и инфраструктуре

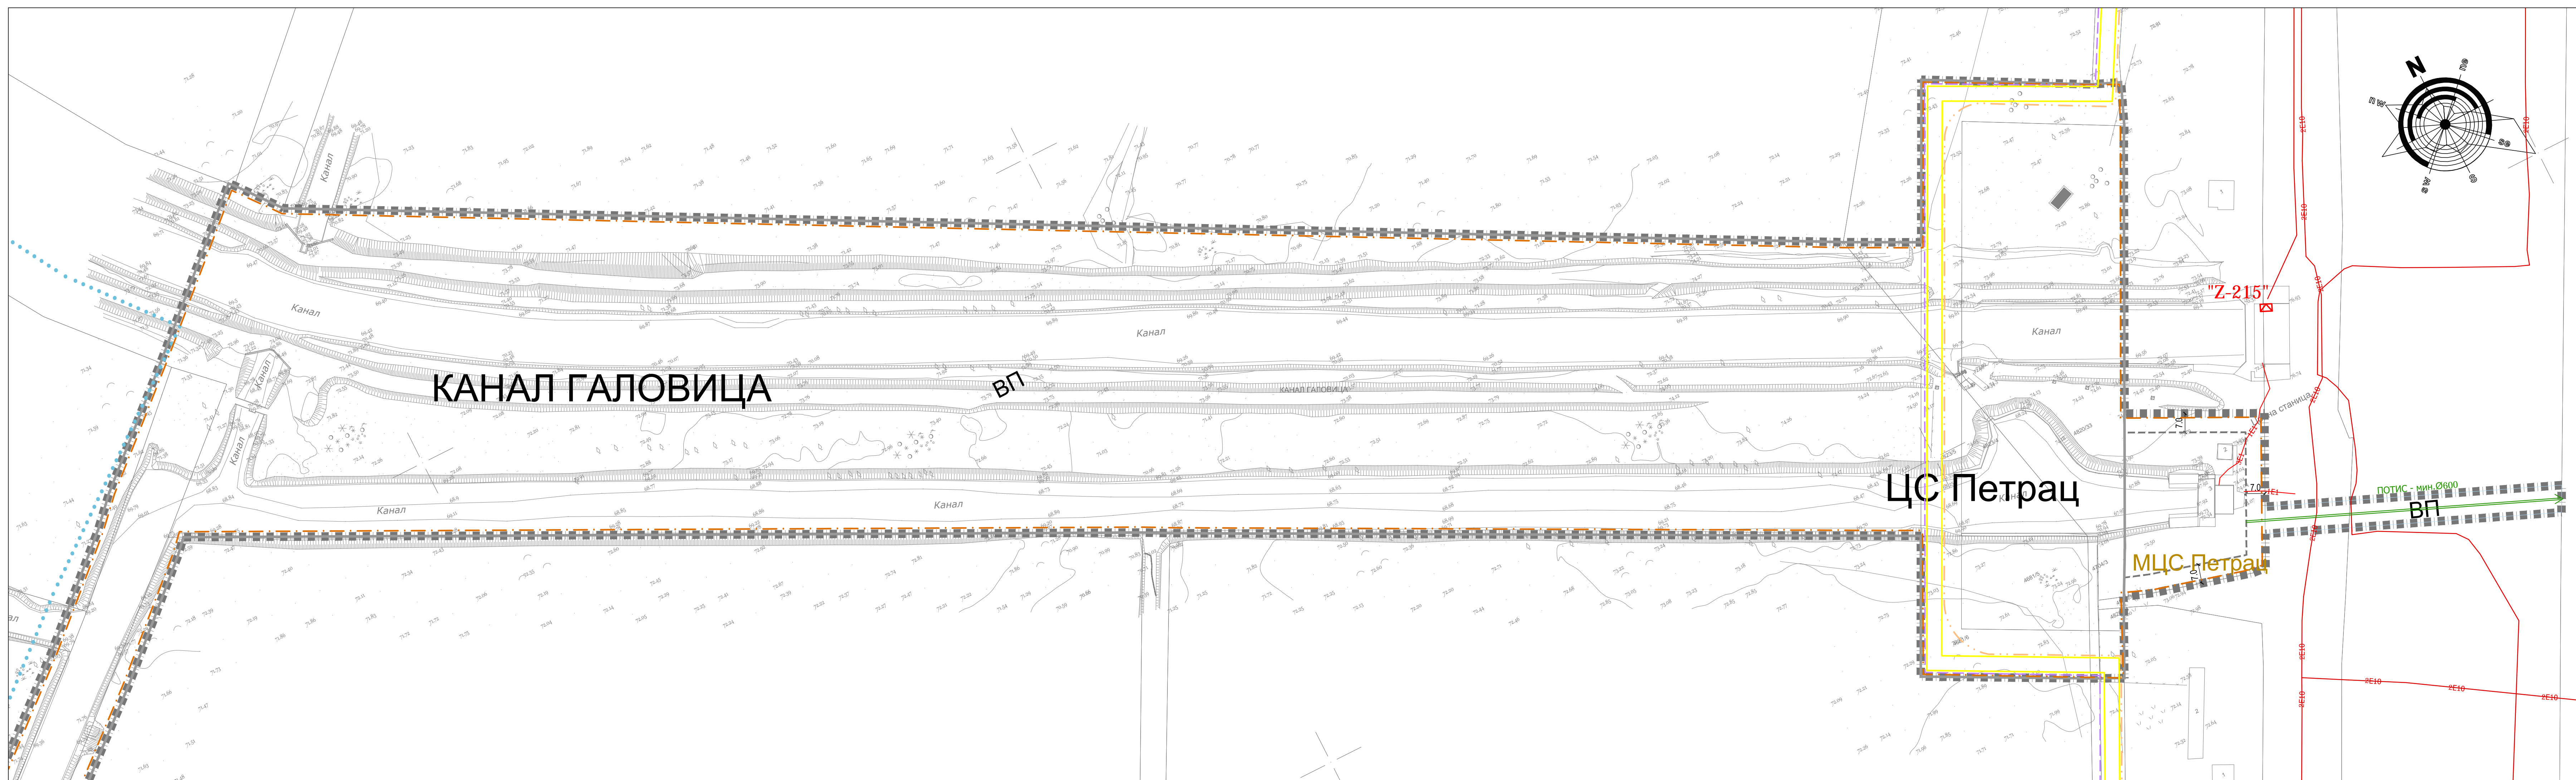

легенда


■ граница плана  
— регулациона линија  
■ граница уже зоне заштите водозворшта

-инфраструктура-

- планирани атмосферски испуст
- планирани подземни вод 35 kV
- планирани подземни водови 10 kV, 1 kV и JO
- постојећа слободностојећа ТС 10/0,4 kV
- постојећи подземни вод 1 kV
- постојећи подземни вод 10 kV
- планирани оптички тк кабл
- планирани топлодалековод

ДА СУ ИНСТАЛАЦИЈЕ МЕЂУСОБНО УСКЛАЂЕНЕ ТВРДЕ ПЛАНЕРИ:

за ВОДОВОД И КАНАЛИЗАЦИЈУ:	за САОБРАЋАЈ:	за ЗЕЛЕНИЛО:
за ЕП И ТК ВОДОВЕ:		
	за ТОПЛОВОД И ГАСОВОД:	

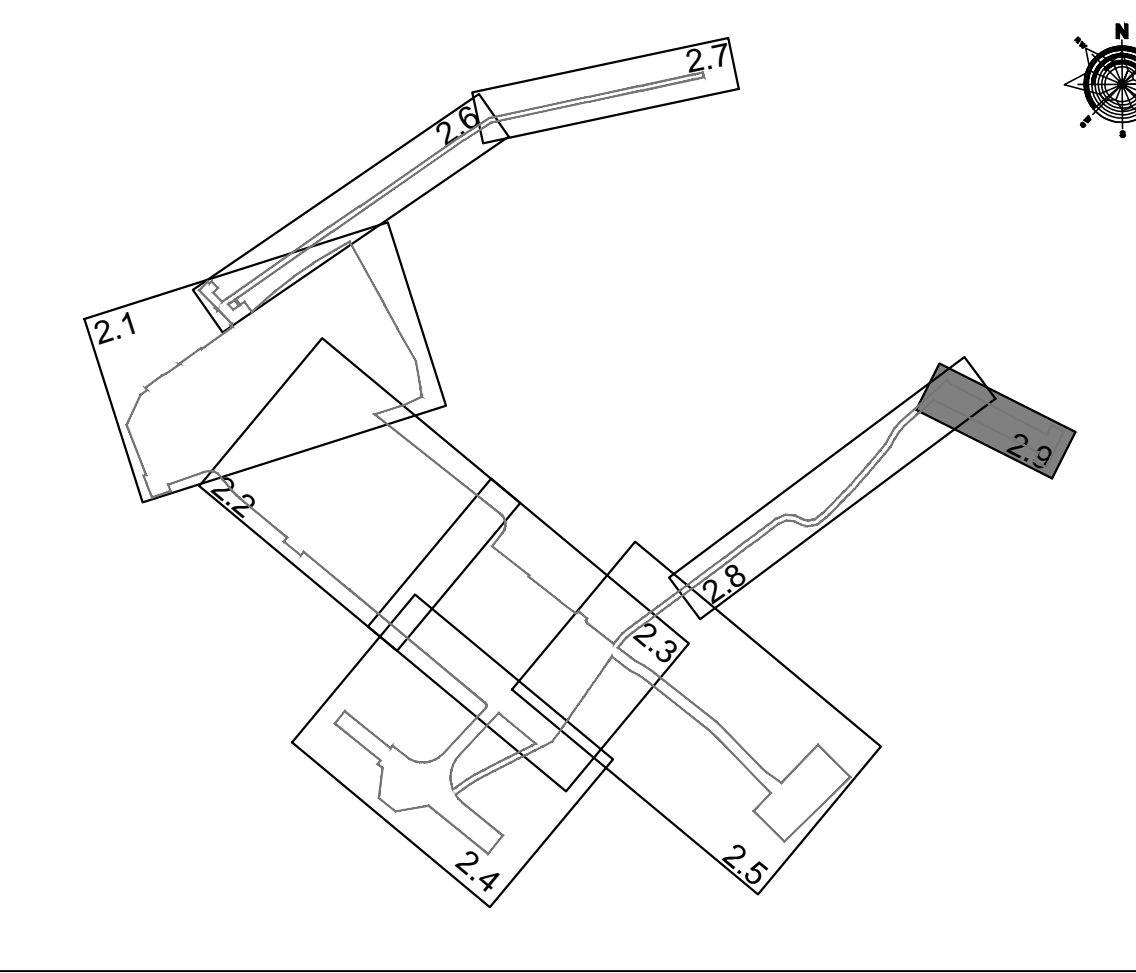

РЕПУБЛИКА СРБИЈА  
В Л А Д А

ПРОСТОРНИ ПЛАН ПОДРУЧЈА ПОСЕБНЕ НАМЕНЕ НАЦИОНАЛНОГ  
ФУДБАЛСКОГ СТАДИОНА - III ФАЗА

карта број 2.9  
ИНФРАСТРУКТУРНИ СИСТЕМИ СА СИНХРОН ПЛАНОМ  
размера 1:1000

Министарство грађевинарства, саобраћаја и инфраструктуре