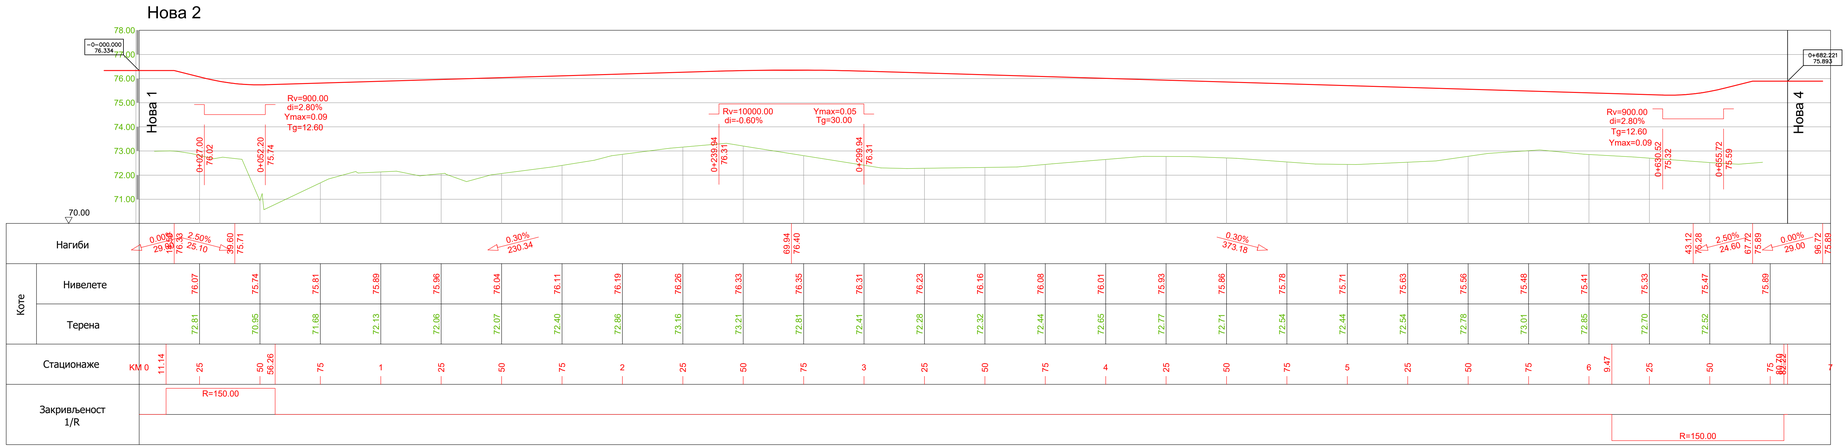

РЕПУБЛИКА СРБИЈА
В Л А Д А

ПРОСТОРНИ ПЛАН ПОДРУЧЈА ПОСЕБНЕ НАМЕНЕ НАЦИОНАЛНОГ ФУДБАЛСКОГ СТАДИОНА - III ФАЗА

карта број 3.1.4

ПОДУЖНИ ПРОФИЛИ УЛИЦЕ НОВА 2

размера 1:1000/100

Министарство грађевинарства, саобраћаја и инфраструктуре