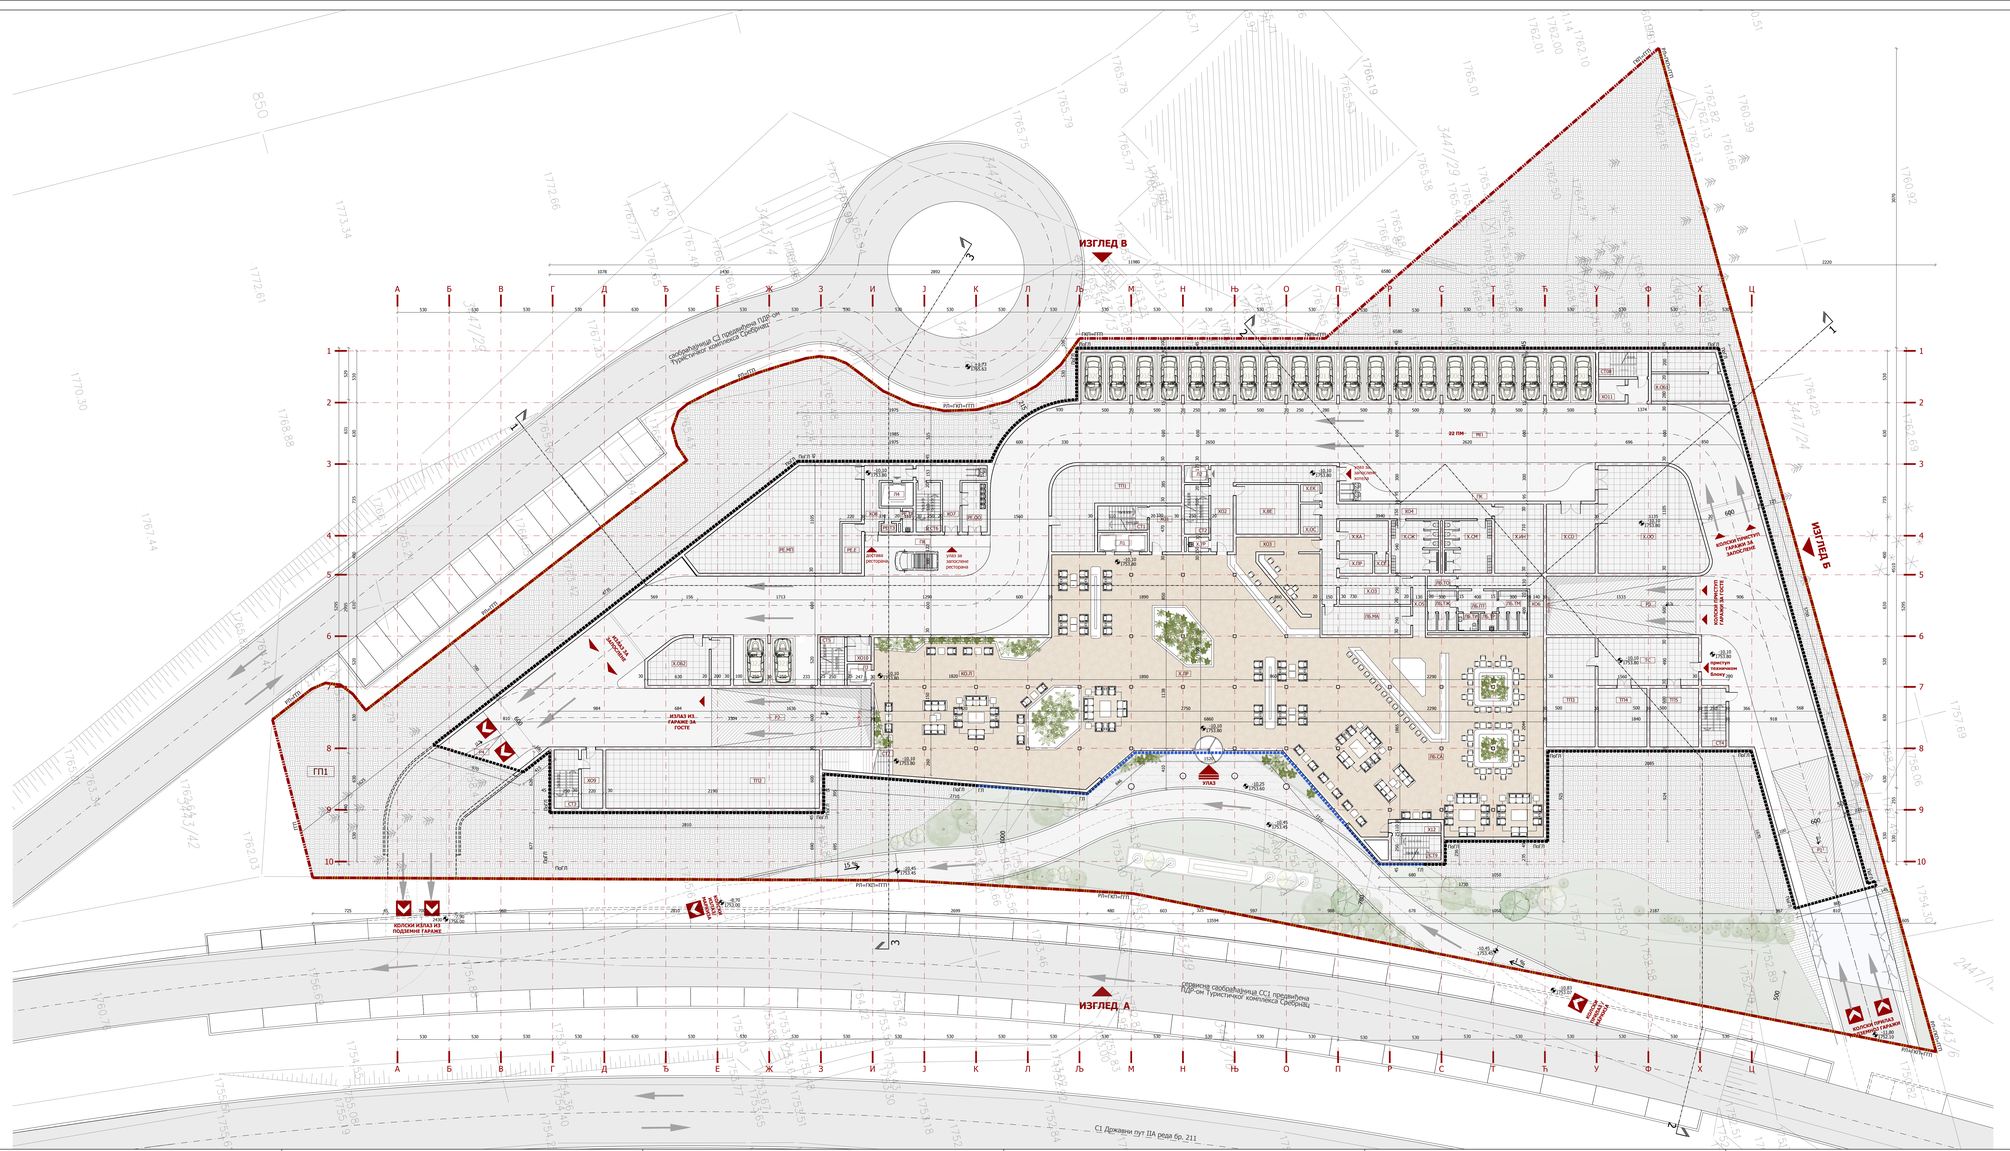

ПРЕГЛЕД ОСТВАРЕНИХ НЕТО ПОВРШИНА
СУТЕРЕНСКЕ ЕТАЖЕ 4

ПОВРШИНЕ ЗА ИНСТАЛАЦИЈЕ

	ТЕХНИЧКИ ПРОСТОРИ, ИНСТАЛАЦИОНИ ДАКТОВИ, ТАЈАТОВСКА ОКНА (ТП,ИД, Л)	П [м²]
ТП1	техничка просторија	71,60
ТП2	техничка просторија	172,45
ТП3	техничка просторија	56,00
ТП4	техничка просторија	30,00
ТС	Трафо станица	30,00
ТП5	техничка просторија	50,44
Л1	лифтовско окно - главни лифт за госте	10,21
Л2	лифтовско окно - лифт за запослене	6,38
Л3	лифтовско окно - лифт конгреса	5,44
Л4	лифтовско окно - лифт магацина ресторана	8,00
	УКУПНА НЕТО ПОВРШИНА ЗА ИНСТАЛАЦИЈЕ:	397,52

ПОВРШИНЕ ЗА КОМУНИКАЦИЈУ

	МАНИПУЛАТИВНИ ПРОСТОР, ПЕШАЧКА КОМУНИКАЦИЈА, КОДИЦИ, СТЕПЕНИШТА, РАМПЕ (МП,ПК,КО,СТ,Р)	П [м²]
СТ1	степениште	12,74
СТ2	степениште	11,75
СТ3	степениште	15,01
СТ4	степениште	14,96
СТ5	степениште	12,50
СТ6	степениште	12,75
СТ7	степениште	16,69
СТ8	степениште	12,75
СТ9	степениште	12,75
МП	манипулативни простор	1.270,44
ПК	пешачка комуникација	113,87
КО1	кодиник - главни лифт лоби	15,51
КО2	кодиник	26,25
КО3	кодиник - простори хотела	21,17
КО4	кодиник - простори хотела	50,65
КО5	кодиник - простори лоби бар	8,19
КО6	кодиник - простори лоби бар	18,40
КО7	кодиник - магацински простор ресторана	25,71
КО8	кодиник - магацински простор ресторана	18,61
КО9	кодиник	13,21
КО10	кодиник	6,31
КО11	кодиник	11,49
КО12	кодиник	5,61
Р1	рампа	85,22
Р2	рампа	98,11
Р3	рампа	91,98
Р4	рампа	22,18
	УКУПНА НЕТО ПОВРШИНА КОМУНИКАЦИЈА:	2.825,80

КОРИСНЕ ПОВРШИНЕ

	ПРОСТОРИ КОТЛОВА (К)	П [м²]
К.ЛФ	лоби рецепције котлова	529,04
К.КА	канцеларија рецепције котлова	15,99
К.ГР	остава за гардеробу	6,80
К.СЕ	сеф рецепције котлова	2,80
К.СП	простирија за одмор запослених	21,17
К.СЖ	свлачионица за запослене - жене	25,86
К.СМ	свлачионица за запослене - мушка	25,86
К.ИМ	инвентарски магацин котла	35,49
К.СП	спортске сплавда	35,49
К.ОС	одлагање отпада	111,85
К.ОБ	обособљене котлова са тоалетом	34,88
К.ОБ	обособљене котлова са тоалетом	36,83
К.ОК	окошко	3,61
К.ОС	остава	6,20
К.ВЕ	вешераја	32,66
	УКУПНА НЕТО КОРИСНА ПОВРШИНА ПРОСТОРА КОТЛОВА:	924,53
	ПРОСТОРИ ЛОБИ БАРА (ЛБ)	П [м²]
ЛБ.СА	сала лоби бара са шанком	405,29
ЛБ.МА	магацин лоби бара	26,29
ЛБ.ТЖ	тоалет - женски	11,72
ЛБ.ТМ	тоалет - мушки	11,67
ЛБ.ТИ	тоалет - особе са инвалидитетом	3,77
ЛБ.ТО	остава тоалета	3,92
ЛБ.ПТ	предпростор тоалета	8,57
ЛБ.ТР	тремадиро	3,14
	УКУПНА НЕТО КОРИСНА ПОВРШИНА ПРОСТОРА ЛОБИ БАРА:	564,48
	ПРОСТОРИ КОНГРЕСА (КО)	П [м²]
КО.ЛФ	лоби конгреса	261,98
	УКУПНА НЕТО КОРИСНА ПОВРШИНА ПРОСТОРА КОНГРЕСА:	261,98
	ПРОСТОРИ МАГАЦИНА РЕСТОРАНА (РЕ)	П [м²]
РЕ.Е	експозе	10,24
РЕ.ТЗ	тоалет за запослене	1,44
РЕ.ТР	тремадиро	2,72
РЕ.ОС	привремено одлагање отпада	13,26
РЕ.МП	магацински простор	133,61
	УКУПНА НЕТО КОРИСНА ПОВРШИНА ПРОСТОРА МАГАЦИНА РЕСТОРАНА:	161,27
	ПАРКИНГ (ПКП, ПМ)	П [м²]
ПМП	паркинг места за запослене (22 ПМ)	324,57
	УКУПНА НЕТО КОРИСНА ПОВРШИНА ПАРКИНГ Е4:	324,57
	УКУПНА НЕТО КОРИСНА ПОВРШИНА:	2236,82

УКУПНА НЕТО ПОВРШИНА СУТЕРЕНСКЕ ЕТАЖЕ 4 : **4.699,35**

ПРЕГЛЕД ОСТВАРЕНИХ БРУТО ПОВРШИНА
СУТЕРЕНСКЕ ЕТАЖЕ 4

БРГП СУТЕРЕНСКЕ ЕТАЖЕ 4

ЕТАЖА:		БРГП [м²]
СуЕ4	СУТЕРЕНСКА ЕТАЖА 4	5.045,70
	УКУПНА БРГП СУТЕРЕНСКЕ ЕТАЖЕ 4:	5.045,70

УКУПНА БРУТО ПОВРШИНА СУТЕРЕНСКЕ ЕТАЖЕ 4 : **5.045,70**

ЛЕГЕНДА

- ГРАЂЕВИНСКА ЛИНИЈА ОБУХВАТА ПЛАНСКОГ ДОКУМЕНТА
- ГРАЂЕВИНСКА ЛИНИЈА (ГЛ)
- ГРАНИЦА ГРАЂЕВИНСКОГ ПАРЦЕЛЕ (ГП)
- РЕГУЛАЦИОНА ЛИНИЈА (РЛ)
- ПОДЗЕМНА ГРАЂЕВИНСКА ЛИНИЈА (ПоГЛ)
- РЛ — РЕГУЛАЦИОНА ЛИНИЈА
- ГКЛ — ГРАНИЦА КАТАСТАРСКЕ ПАРЦЕЛЕ
- ГГП — ГРАНИЦА ГРАЂЕВИНСКЕ ПАРЦЕЛЕ
- ГЛ — ГРАЂЕВИНСКА ЛИНИЈА
- ПоГЛ — ПОДЗЕМНА ГРАЂЕВИНСКА ЛИНИЈА
- ВИСИНСКЕ КОТЕ
- УЛАЗ У ОБЈЕКАТ
- КОЛОСЕК ИЗЛАЗ ИЗ ОБЈЕКТА
- КОЛОСЕК УЛАЗА ОБЈЕКТУ
- УЛАЗ У КОТЛОВСКУ СОБУ
- УЛАЗ У КЛИМУ
- СЛОБОДНА ПРОСТОРНА
- ПАРКИНГ МЕСТА
- ПАРКИНГ МЕСТА ЗА ЛИЦА СА ПОСЕБНИМ ПОТРЕБАМА
- ПАРКИНГ МЕСТА ЗА ЗАПОСЛЕНЕ
- ЗЕЛЕНЕ ПОВРШИНЕ
- ДРВЕЋЕ
- СКОШЕНАЗИДИ МАНИПУЛАТИВНИХ ПОВРШИНА
- РАМПА

МАТЕРИЈАЛИЗАЦИЈА

ЕНТЕРИЈЕРСКЕ ОБЛОГЕ:

- ПОДНА ОБЛОГА 1
- ПОДНА ОБЛОГА 2
- ПОДНА ОБЛОГА 3
- ПОДНА ОБЛОГА 4
- ПОДНА ОБЛОГА 5
- ПОДНА ОБЛОГА 6
- ПОДНА ОБЛОГА 7
- ПОДНА ОБЛОГА 8
- ПОДНА ОБЛОГА 9
- ПОДНА ОБЛОГА 10
- ПОДНА ОБЛОГА 11
- ПОДНА ОБЛОГА 12
- ПОДНА ОБЛОГА 13

ЕКСТЕРИЈЕРСКЕ ОБЛОГЕ:

- ПОПЛОЧАНИЦ 1
- ПОПЛОЧАНИЦ 2
- ПОПЛОЧАНИЦ 3

Наручилац израде пројекта:
ARGENTUM ASPECTU, Сазонова 36, Београд
SKLAD PROJECT, Капетан Мишина 15, Београд

Носиоц израде пројекта архитектуре:
BUREAU CUBE PARTNERS
Адреса: Београд, Србија
Телефон: +381 64 1 [illegible]
Емаил: office@bureaucube.com

Одговорни пројектант:
Милан Д. РАШКОВИЋ,дипл.инж.арх, лиценца ИКС бр. 300 9942 04

Одговорни урбанисти:
Ана Ђ. ШУМАН,дипл.инж.арх, лиценца ИКС бр. 200 1502 15

Пројектанти сарадници:
Надежда Р. ДАВИДОВИЋ,дипл.инж.арх
Сања М. КОСТИЋ,дипл.инж.арх
Невенка Б. ШАЛИЋ,дипл.инж.арх
Сара Д. ВАСИЋ, мастер инж.арх
Стефан Д. БОЈИЋ, мастер инж.арх
Данијела Р. УРУКАЛО,мастер инж.арх
Саша Д. ДИМИТРИЋ,мастер инж.арх
Данило М. ЋОРКОВИЋ,мастер инж.арх
Мартин М. ПУЛИЋ,мастер инж.арх

Локација:
Сребрнац, Колубара, Србија

Катастарска општина:
КП 3443/47 и 3443/48 КО Крива Река, општина Бор

Врста техничке документације:
УРБАНИСТИЧКИ ПРОЈЕКАТ (УП)

Врста интервенције:
Изградња туристичког комплекса на грађевинској парцели ГП1 која се формира од делова КП 3443/47 и целе КП 3443/48, КО Крива река,Општина Бор

Дисциплина/Део техничке документације:
00 Архитектура

Назив цртежа:
Основа сутеренске етаже 4

Датум:	Број	Размера:	Димензија цртежа:
октобар 2023.	БД 1-696/23	1:200	594x1320

Број цртежа:
AA_SRE_BCP_UP_AR_PL_SU4_01