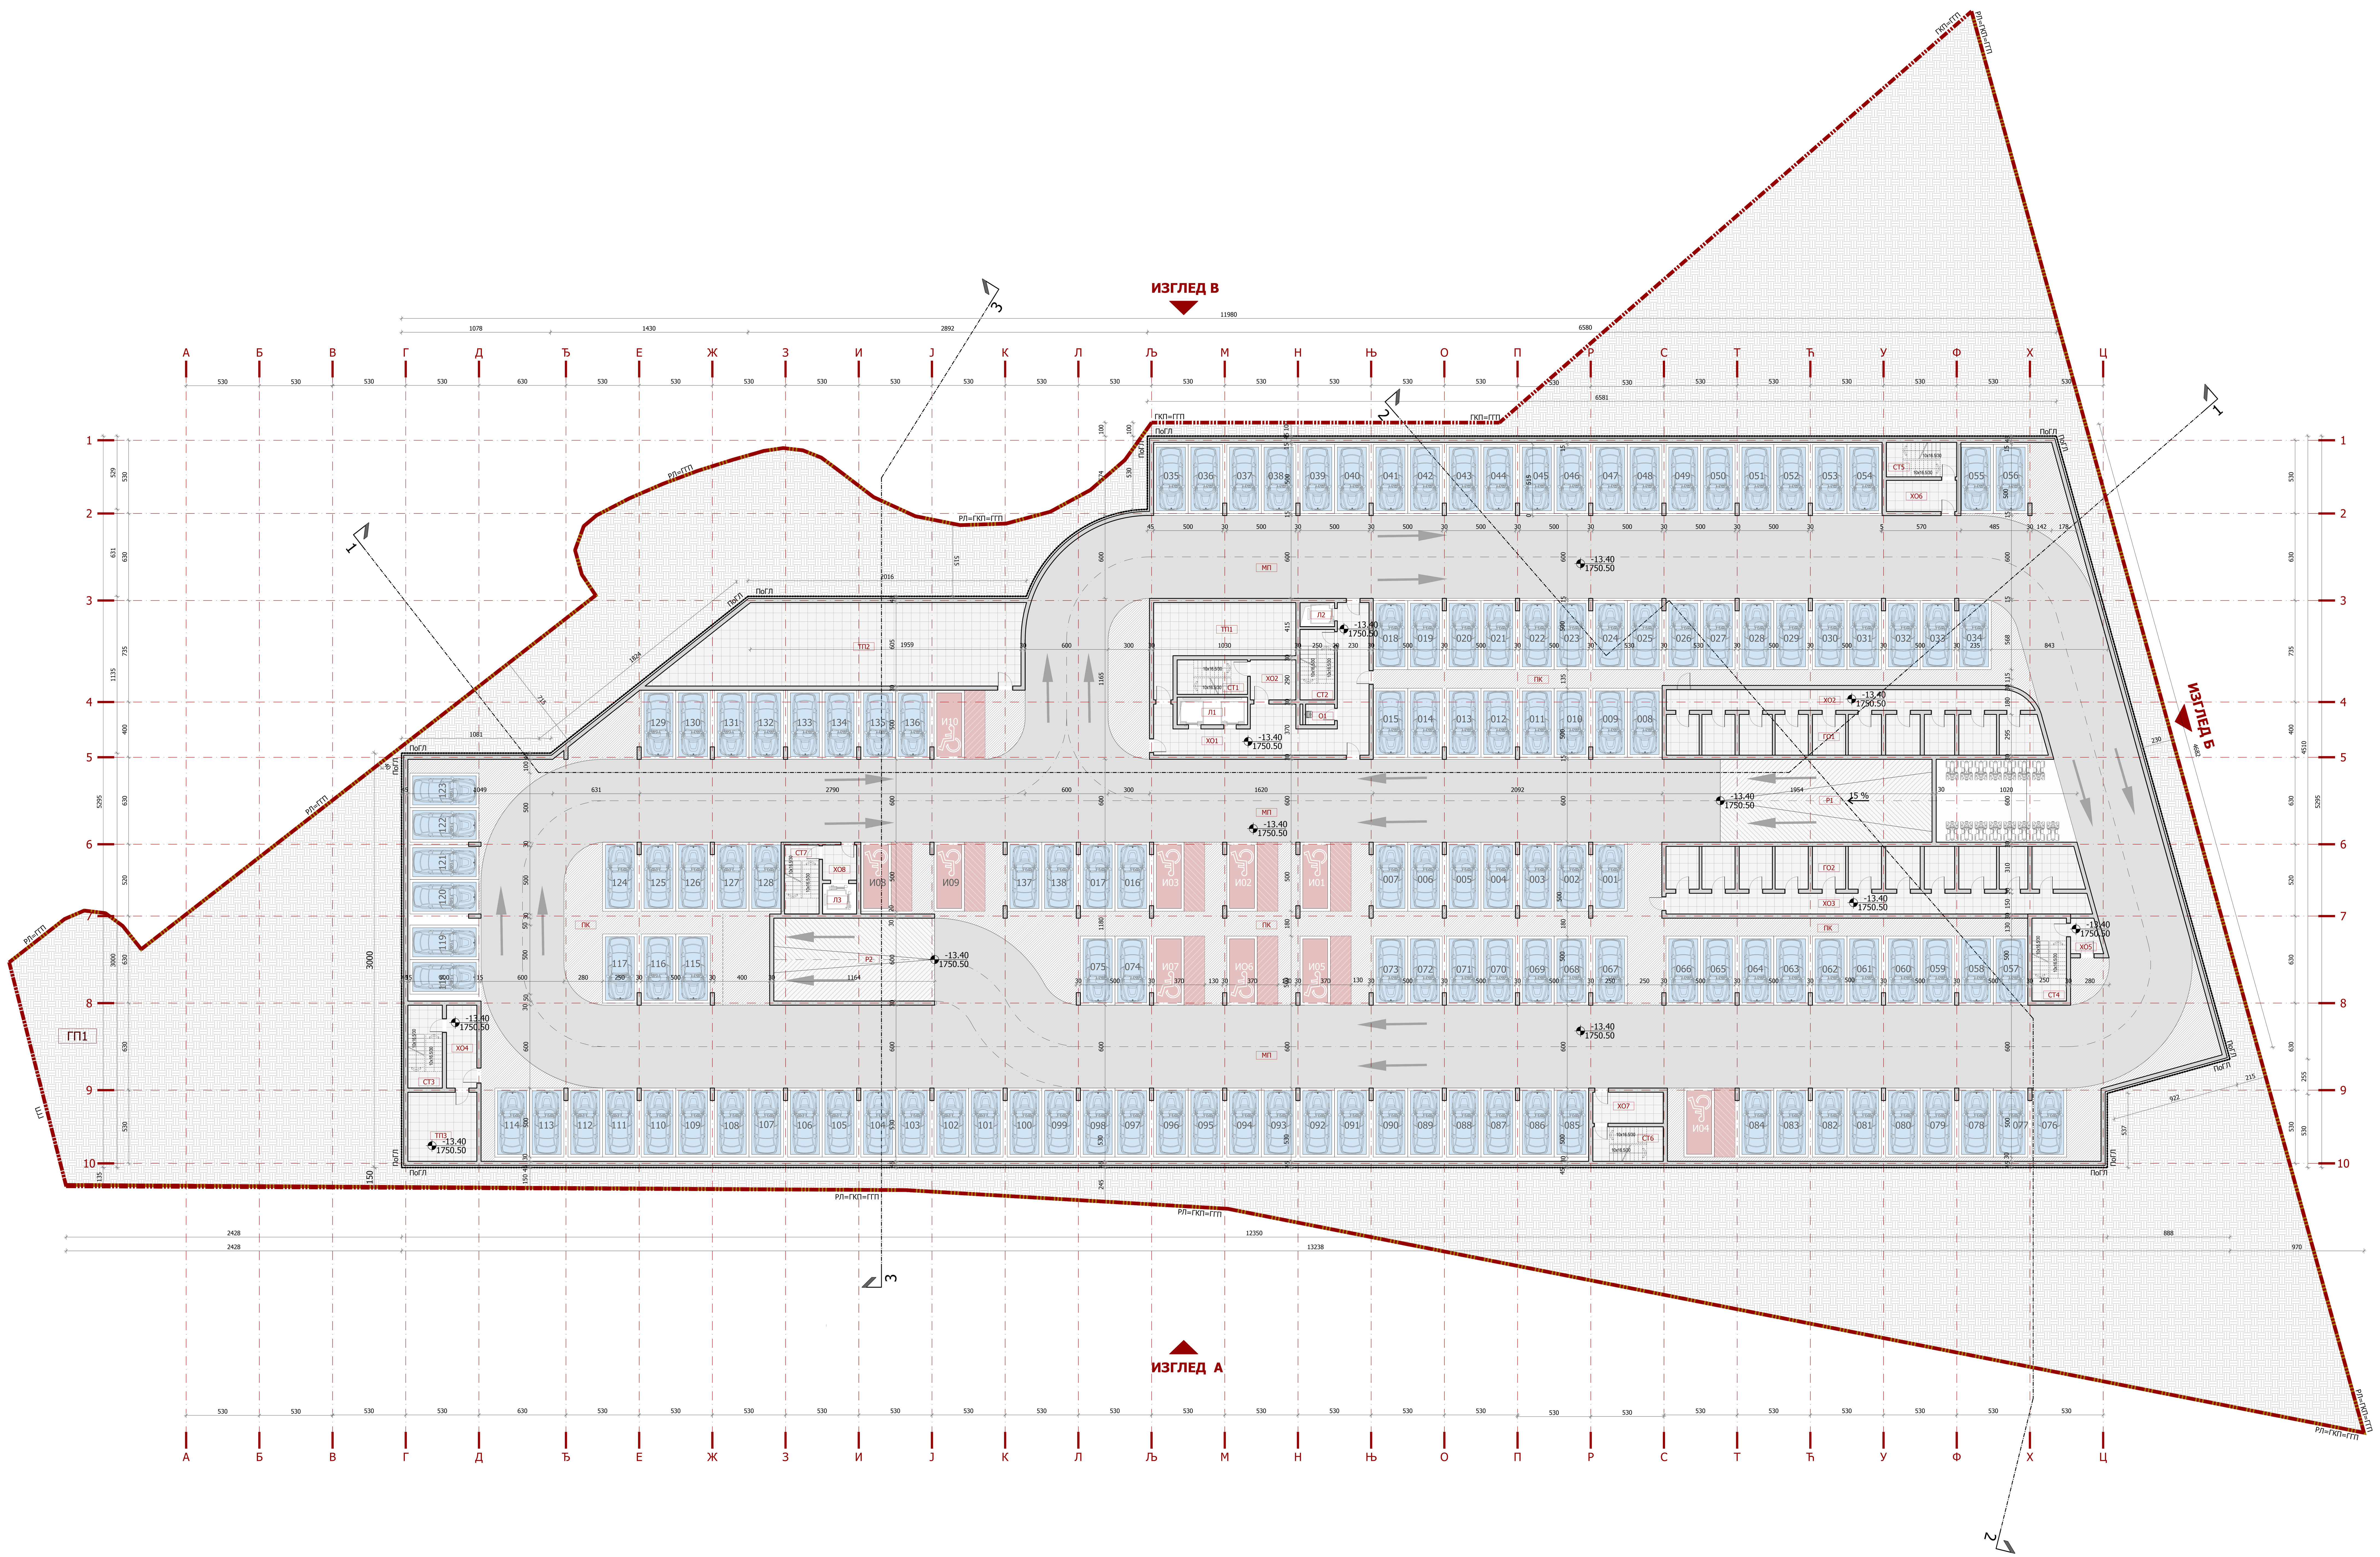

ПРЕГЛЕД ОСТВАРЕНИХ НЕТО ПОВРШИНА
ПОДРУМСКЕ ЕТАЖЕ

ПОВРШИНЕ ЗА ИНСТАЛАЦИЈЕ

	ТЕХНИЧКИ ПРОСТОРИ, ИНСТАЛАЦИОНИ ДАКТОВИ, ЛИФТОВСКА ОКНА (ТП,ИД, Л)	П (m²)
ТП1	техничка просторија	44,16
ТП2	техничка просторија	141,88
ТП3	техничка просторија	25,00
Л1	лифтовско окно - главни лифт за госте	10,21
Л2	лифтовско окно - лифт за запослене	4,38
Л3	лифтовско окно - лифт конгреса	5,43
	УКУПНА НЕТО ПОВРШИНА ЗА ИНСТАЛАЦИЈЕ:	231,05

ПОВРШИНЕ ЗА КОМУНИКАЦИЈУ

	МАНИПУЛАТИВНИ ПРОСТОР, ПЕШАЧКА КОМУНИКАЦИЈА, ХОДНИЦИ, СТЕПЕНИШТА, РАМПЕ (МП,ПК,ХО,СТ,Р)	П (m²)
СТ1	степениште	12,74
СТ2	степениште	12,75
СТ3	степениште	15,00
СТ4	степениште	14,89
СТ5	степениште	12,75
СТ6	степениште	12,75
СТ7	степениште	12,50
МП	манипулативни простор	2.039,04
ПК	пешачка комуникација	541,16
ХО1	ходник	59,11
ХО2	ходник	39,04
ХО3	ходник - гостинске оставе	46,03
ХО4	ходник - гостинске оставе	13,21
ХО5	ходник	5,26
ХО6	ходник	11,49
ХО7	ходник	11,48
ХО8	ходник	6,31
Р1	рампа	91,98
Р2	рампа	69,84
	УКУПНА НЕТО ПОВРШИНА КОМУНИКАЦИЈА:	3.027,31

КОРИСНЕ ПОВРШИНЕ

	ГОСТИНСКЕ ОСТАВЕ, ПАРКИНГ, КВАД ПАРКИНГ, ОДРЖАВАЊЕ (ГО, ПМ,КП, О)	П (m²)
ГО1	гостинске оставе	73,55
ГО2	гостинске оставе	84,81
ПМ	парникг места (138 ПМ+ 10 ПМИ)	2.102,73
КП	паркинг за квад возила (15 ПМ)	56,15
О1	одржавање	3,75
	УКУПНА НЕТО КОРИСНА ПОВРШИНА:	2.321,01

УКУПНА НЕТО ПОВРШИНА ПОДРУМСКЕ ЕТАЖЕ :	**5.579,37**

ПРЕГЛЕД ОСТВАРЕНИХ БРУТО ПОВРШИНА
ПОДРУМСКЕ ЕТАЖЕ

БРГП ПОДРУМСКЕ ЕТАЖЕ

	ЕТАЖА:	БРГП (m²)
По	ПОДРУМСКА ЕТАЖА	5.877,42
	УКУПНА БРГП ПОДРУМСКЕ ЕТАЖЕ:	5.877,42

УКУПНА БРУТО ПОВРШИНА ПОДРУМСКЕ ЕТАЖЕ :	**5.877,42**

ЛЕГЕНДА

Ознака	Опис
	ГРАЂЕВИНСКА ЛИНИЈА ЗАДАТА ПЛАНСКИМ ДОКУМЕНТОМ
	ГРАЂЕВИНСКА ЛИНИЈА (ГЛ)
	ГРАНИЦА ГРАЂЕВИНСКЕ ПАРЦЕЛЕ (ГГП)
	РЕГУЛАЦИОНА ЛИНИЈА (РЛ)
	ПОДЗЕМНА ГРАЂЕВИНСКА ЛИНИЈА (ПоГЛ)
РЛ	РЕГУЛАЦИОНА ЛИНИЈА
ГКП	ГРАНИЦА КАТАСТАРСКЕ ПАРЦЕЛЕ
ГГП	ГРАНИЦА ГРАЂЕВИНСКЕ ПАРЦЕЛЕ
ГЛ	ГРАЂЕВИНСКА ЛИНИЈА
ПоГЛ	ПОДЗЕМНА ГРАЂЕВИНСКА ЛИНИЈА
±0.00 / 1763.90	ВИСИНСКЕ КОТЕ
	УЛАЗ У ОБЈЕКАТ
	КОЛСКИ ИЗЛАЗ ИЗ ОБЈЕКТА
	КОЛСКИ ПРИЛАЗ ОБЈЕКТУ
	УЛАЗ У ХОТЕЛСКУ СОБУ
	УЛАЗ У АПАРТМАН
1	ОЗНАКА ПРОСТОРИЈЕ
	ПАРКИНГ МЕСТА
	ПАРКИНГ МЕСТА ЗА ЛИЦА СА ПОСЕБНИМ ПОТРЕБАМА
	ПАРКИНГ МЕСТА ЗА ЗАПОСЛЕНЕ
	ЗЕЛЕНЕ ПОВРШИНЕ
	ДРВЕЋЕ
	САОБРАЋАЈНА МАНИПУЛАТИВНА ПОВРШИНА
	РАМПА

МАТЕРИЈАЛИЗАЦИЈА

ЕНТЕРИЈЕРСКЕ ОБЛОГЕ:

- ПОДНА ОБЛОГА 1
- ПОДНА ОБЛОГА 2
- ПОДНА ОБЛОГА 3
- ПОДНА ОБЛОГА 4
- ПОДНА ОБЛОГА 5
- ПОДНА ОБЛОГА 6
- ПОДНА ОБЛОГА 7
- ПОДНА ОБЛОГА 8
- ПОДНА ОБЛОГА 9
- ПОДНА ОБЛОГА 10
- ПОДНА ОБЛОГА 11
- ПОДНА ОБЛОГА 12
- ПОДНА ОБЛОГА 13

ЕКСТЕРИЈЕРСКЕ ОБЛОГЕ:

- ПОПЛОЧАЊЕ 1
- ПОПЛОЧАЊЕ 2
- ПОПЛОЧАЊЕ 3

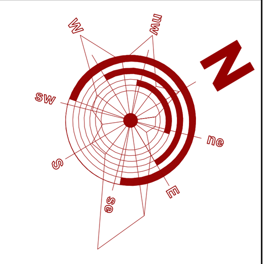

Наручилац израде пројекта:
ARGENTUM ASPECTU, Сазонова 36, Београд
SKLAD PROJECT, Капетан Мишина 15, Београд

Носилац израде пројекта архитектуре:
BUREAU CUBE PARTNERS
Хумска 6, Београд, Србија
T: +381 11 668 90 60
Email: office@bureaucube.com

Одговорни пројектант:
Милан Д. РАШКОВИЋ д.и.а, лиценца ИКС бр. 300 9942 04

Одговорни урбаниста:
Ана Ђ. ШУМАН д.и.а, лиценца ИКС бр. 200 1502 15

Пројектанти сарадници:
Надица Р. ДАВИДОВИЋ д.и.а.
Сања М. КОСТИЋ м.и.а.
Немања Б. ШАЉИЋ м.и.а.
Сара Д. ВАСИЋ м.и.а.
Стефан Д. БОЛИЋ м.и.а.
Данијела Р. УРУКАЛО м.и.а.
Саша Д. ДИМИТРИЋ м.и.а.
Данило М. ЂОРКОВИЋ м.и.а.
Мартин М. ПУЈИЋ м.и.а.

Локација:
Сребрнац, Копаоник, Србија

Катастарска парцела:
КП 3443/47 и 3443/48 КО Крива Река, општина Брус

Врста техничке докуменатције:
УРБАНИСТИЧКИ ПРОЈЕКАТ (УП)

Врста интервенције:
Изградња туристичког комплекса на грађевинској парцели ГП1 која се формира од целе КП 3443/47 и дела КП 3443/48, КО Крива река,Општина Брус

Дисциплина/Део техничке документације:
00 Архитектура

Назив цртежа:
Основа подрумске етаже

Датум:	Број:	Размера:	Димензија цртежа:
октобар 2023.	БД I-596/23	1:200	594x1320

Број цртежа:
AA_SRE_BCP_UP_AR_PL_B1_01